

桥下空间利用及职工运动场地改造工程


施工图设计文件



福建壹方工程设计有限公司


2023.09

专业名称	姓名	学名	专业名称	姓名	学名
建筑构造			电气给排水暖通		

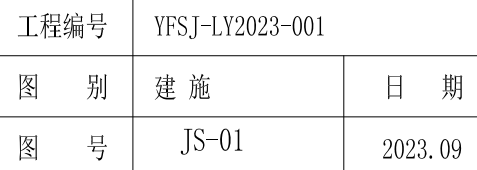


各专业会签栏

专业	专业	专业	专业	专业	专业
电	电	电	电	电	电
气	气	气	气	气	气
给	给	给	给	给	给
排	排	排	排	排	排
水	水	水	水	水	水
通	通	通	通	通	通
实	实	实	实	实	实
名	名	名	名	名	名
签	签	签	签	签	签
名	名	名	名	名	名
专	专	专	专	专	专
业	业	业	业	业	业
建	建	建	建	建	建
结	结	结	结	结	结
构	构	构	构	构	构

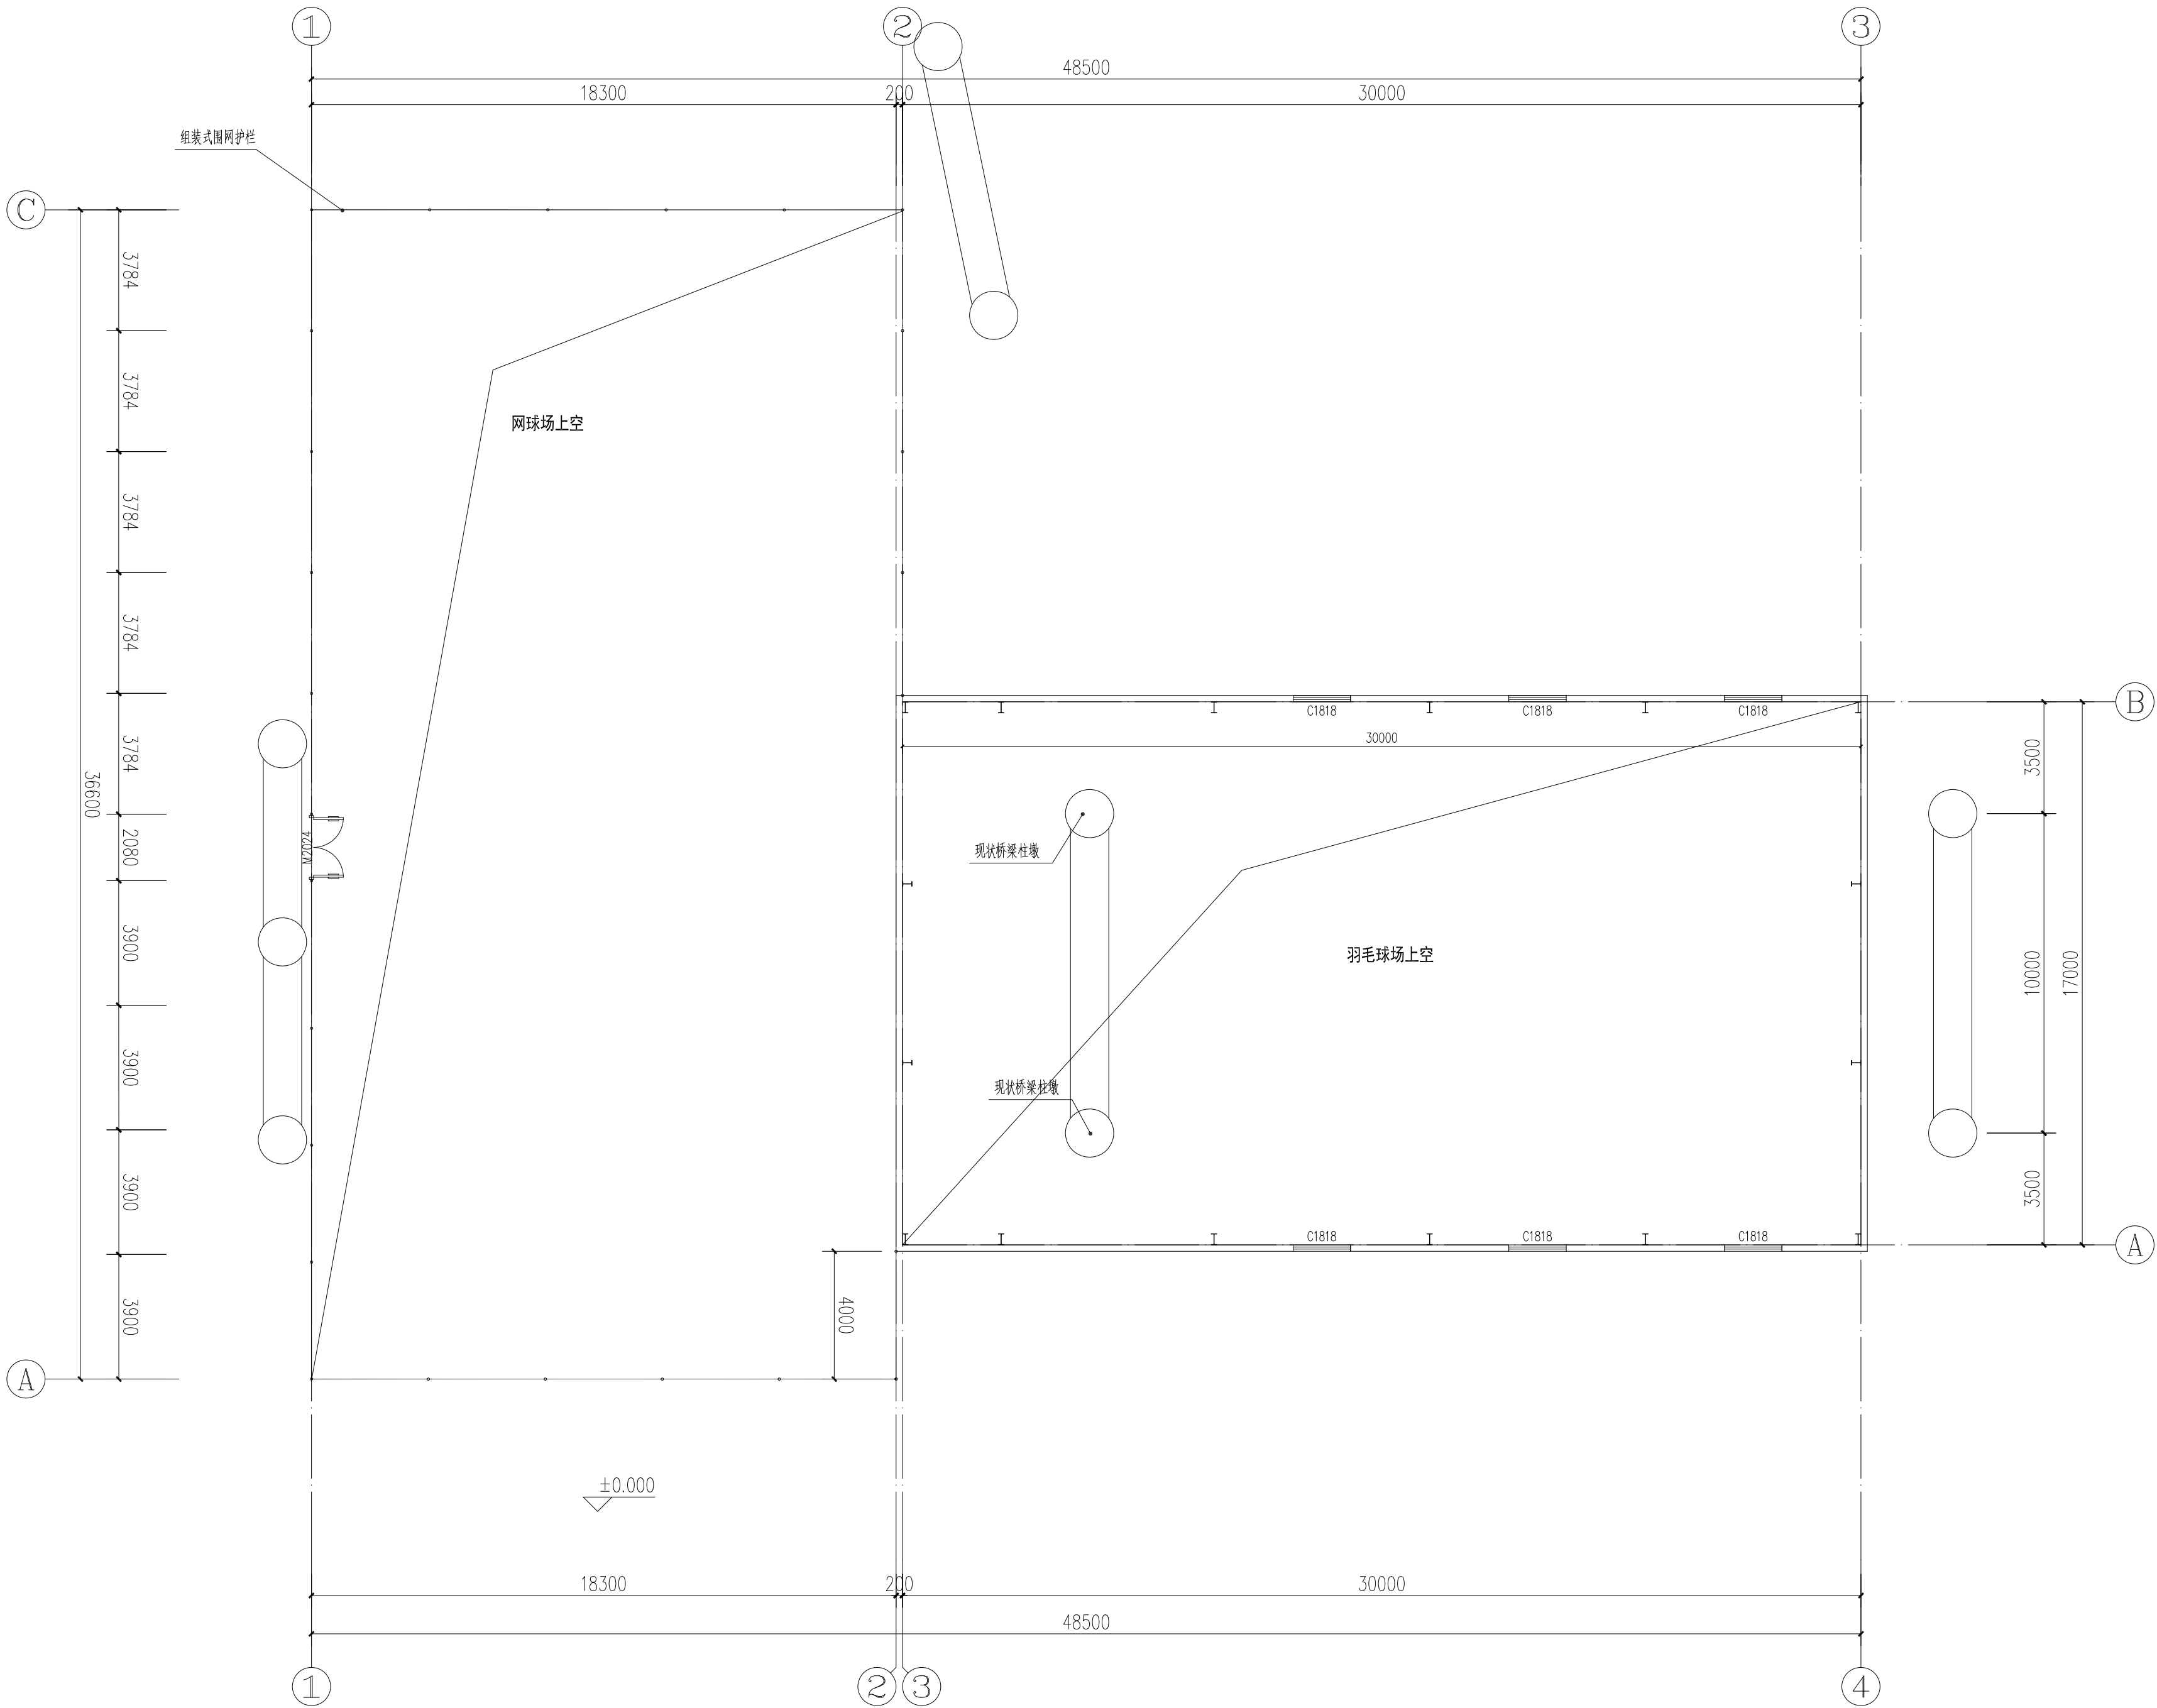

屋面层平面图

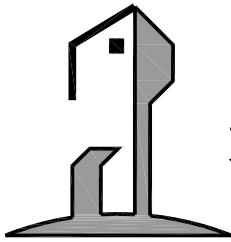

壹方设计

YI FANG DESIGN

建筑行业建筑工程乙级
工程设计市政行业乙级 证书编号: A235063484
风景园林工程设计专项乙级

第 1 版图

备 注:
本套图纸未经未经规划部门同意和审图机构认可,不得用于现场施工,仅供业主建设投资前估算建设造价之参考图。

施工图审查批准单位:

施工图审查合格证书号:

图纸专用章:

注册建筑师执业章:

专业注册师执业章:

工程名称:

桥下空间利用及职工运动场地改造工程

子项名称:

建设单位:

莆田莆永高速公路有限责任公司






审 定	朱永广	朱永广
项目负责人	孙新磊	孙新磊
专业负责人	孙新磊	孙新磊
审 核	孙新磊	孙新磊
校 对	麻龙溶	麻龙溶
设 计	许龙杰	许龙杰
制 图	许龙杰	许龙杰

图 名:


屋面层平面图

工程编号	YFSJ-LY2023-001	
图 别	建 施	日 期
图 号	JS-03	2023. 09


专业名称	姓名	学名	专业名称	姓名	学名
建筑构造			电气给排水暖通		

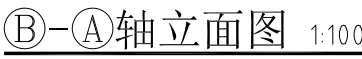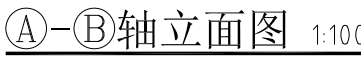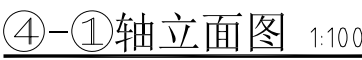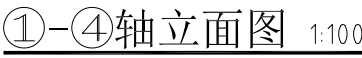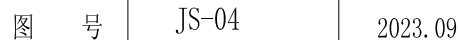


专业名称	姓名	学名	专业名称	姓名	学名
建筑构造			电气给排水暖通		

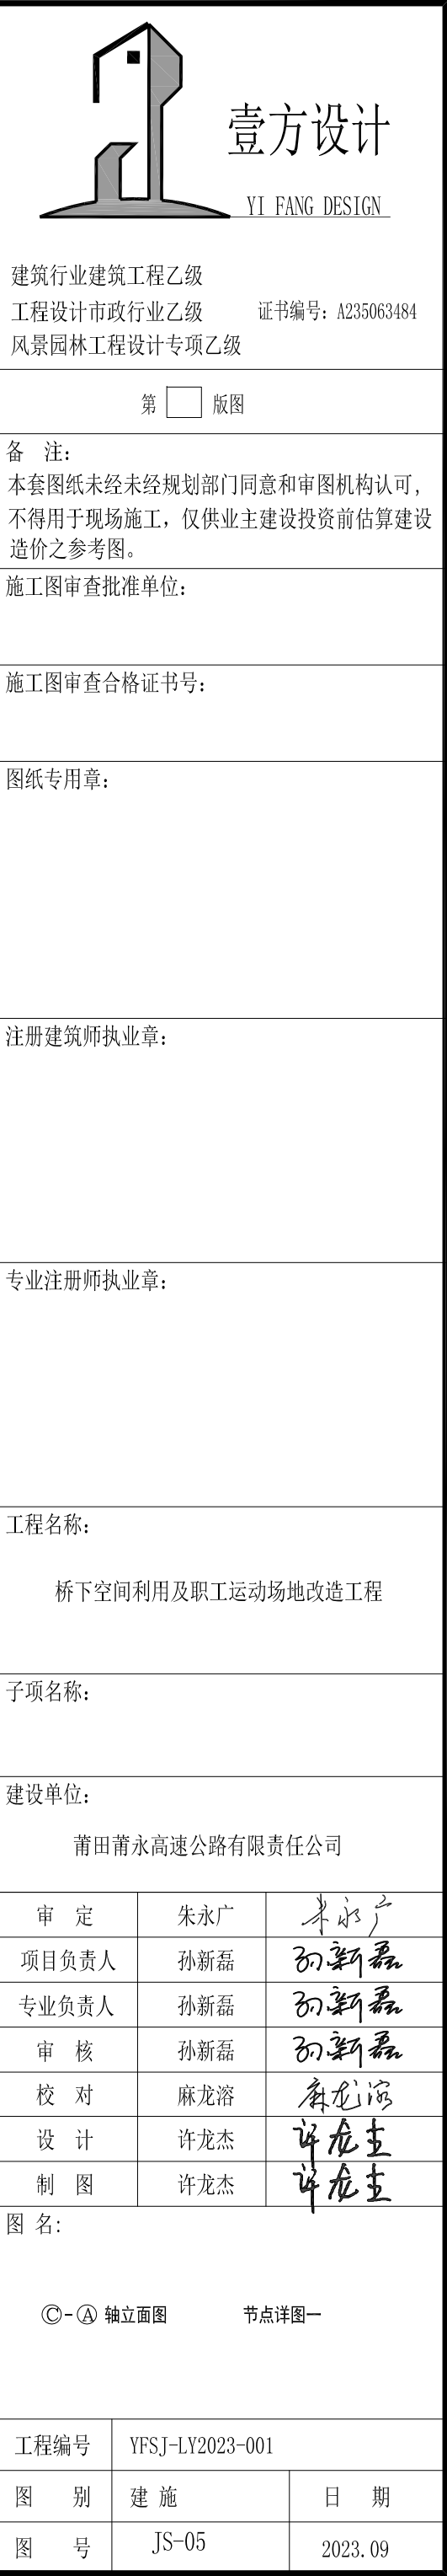


专业名称	姓名	学名	专业名称	姓名	学名
建筑构造			电气		
			给排水		
			暖通		

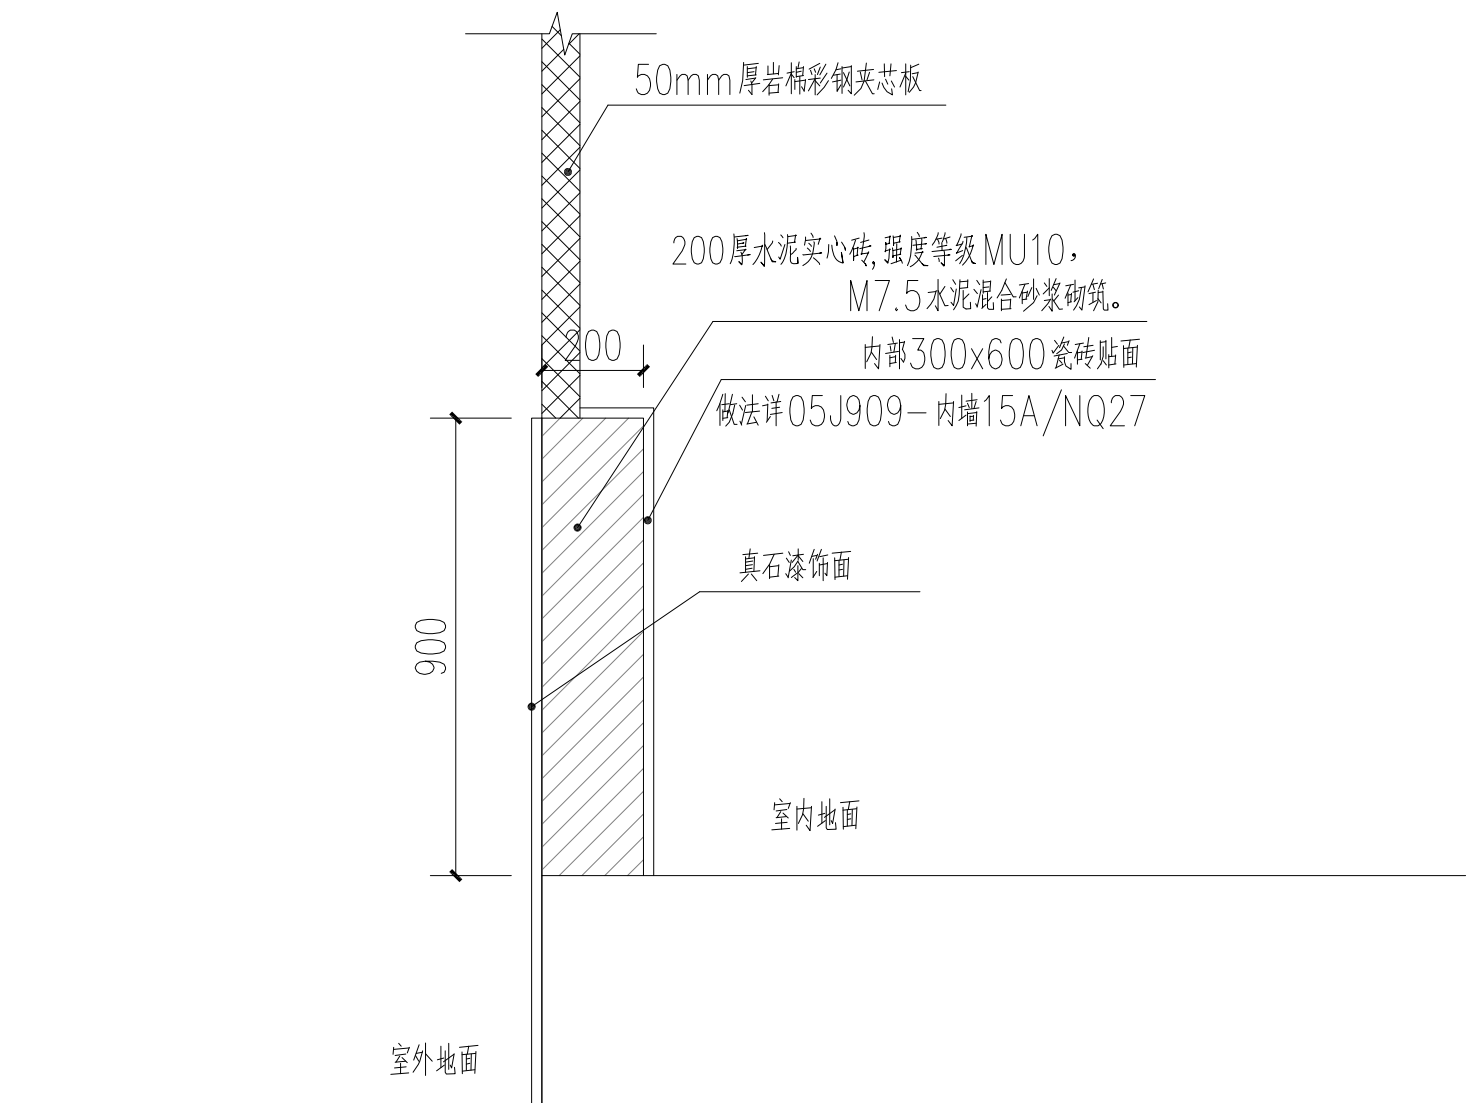


墙身大样

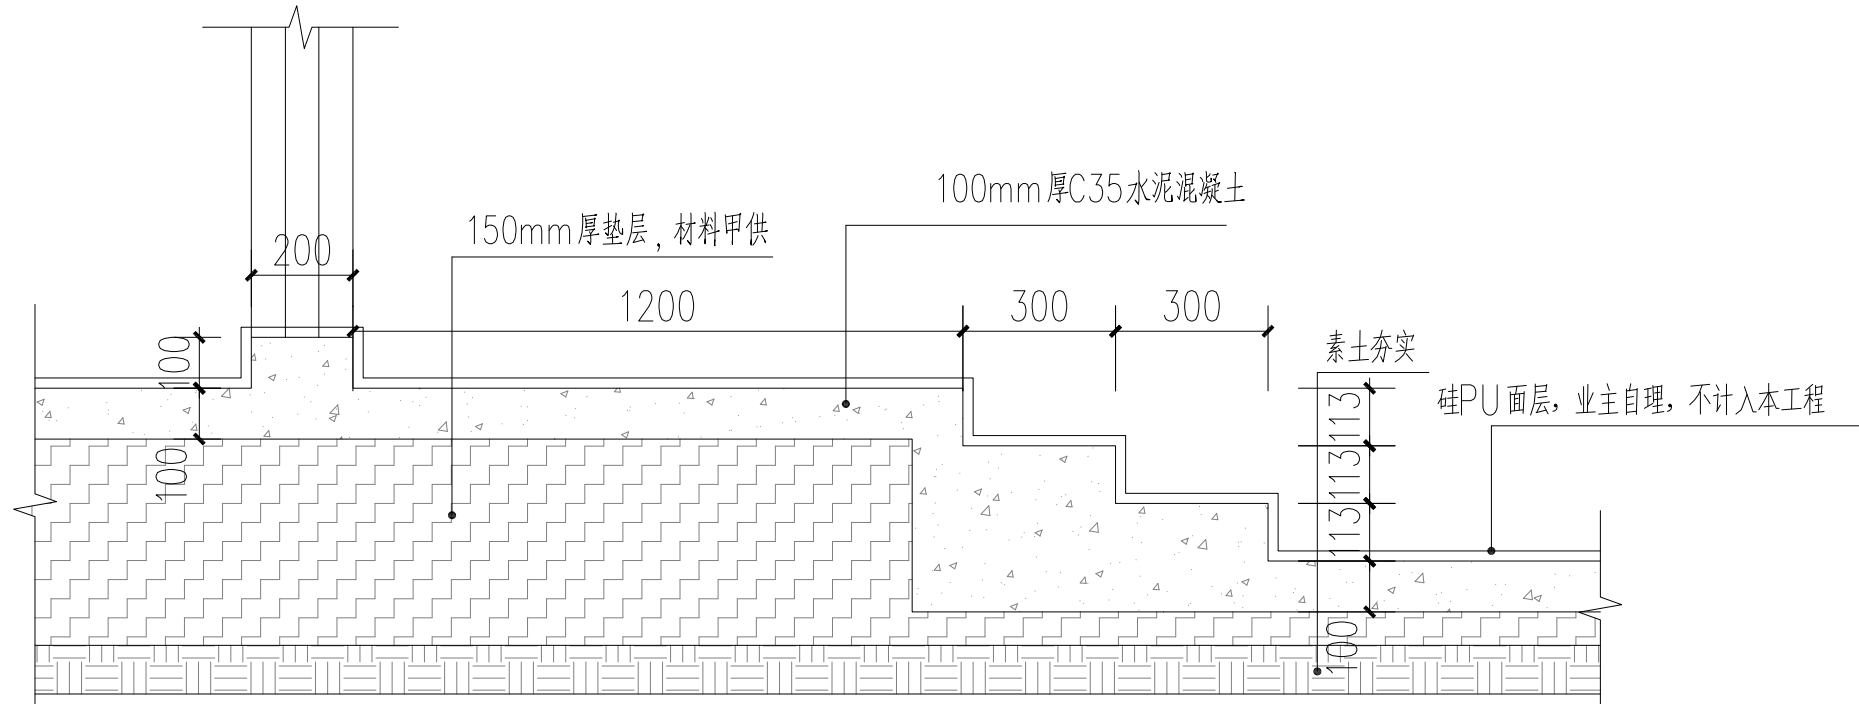


台阶大样

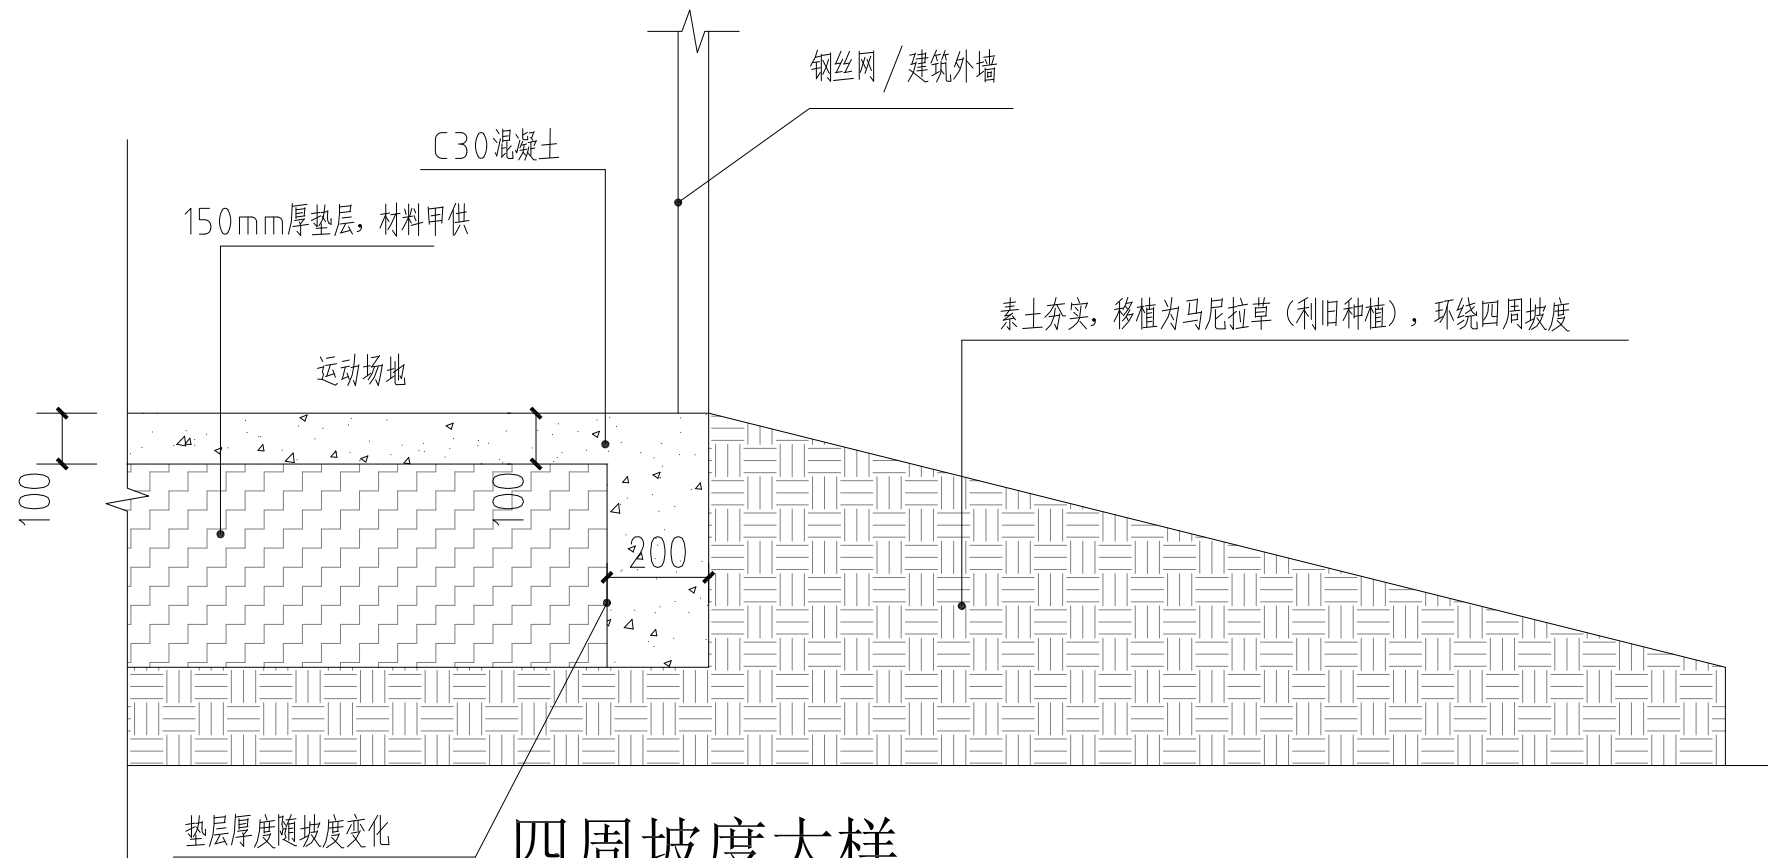

四周坡度大样

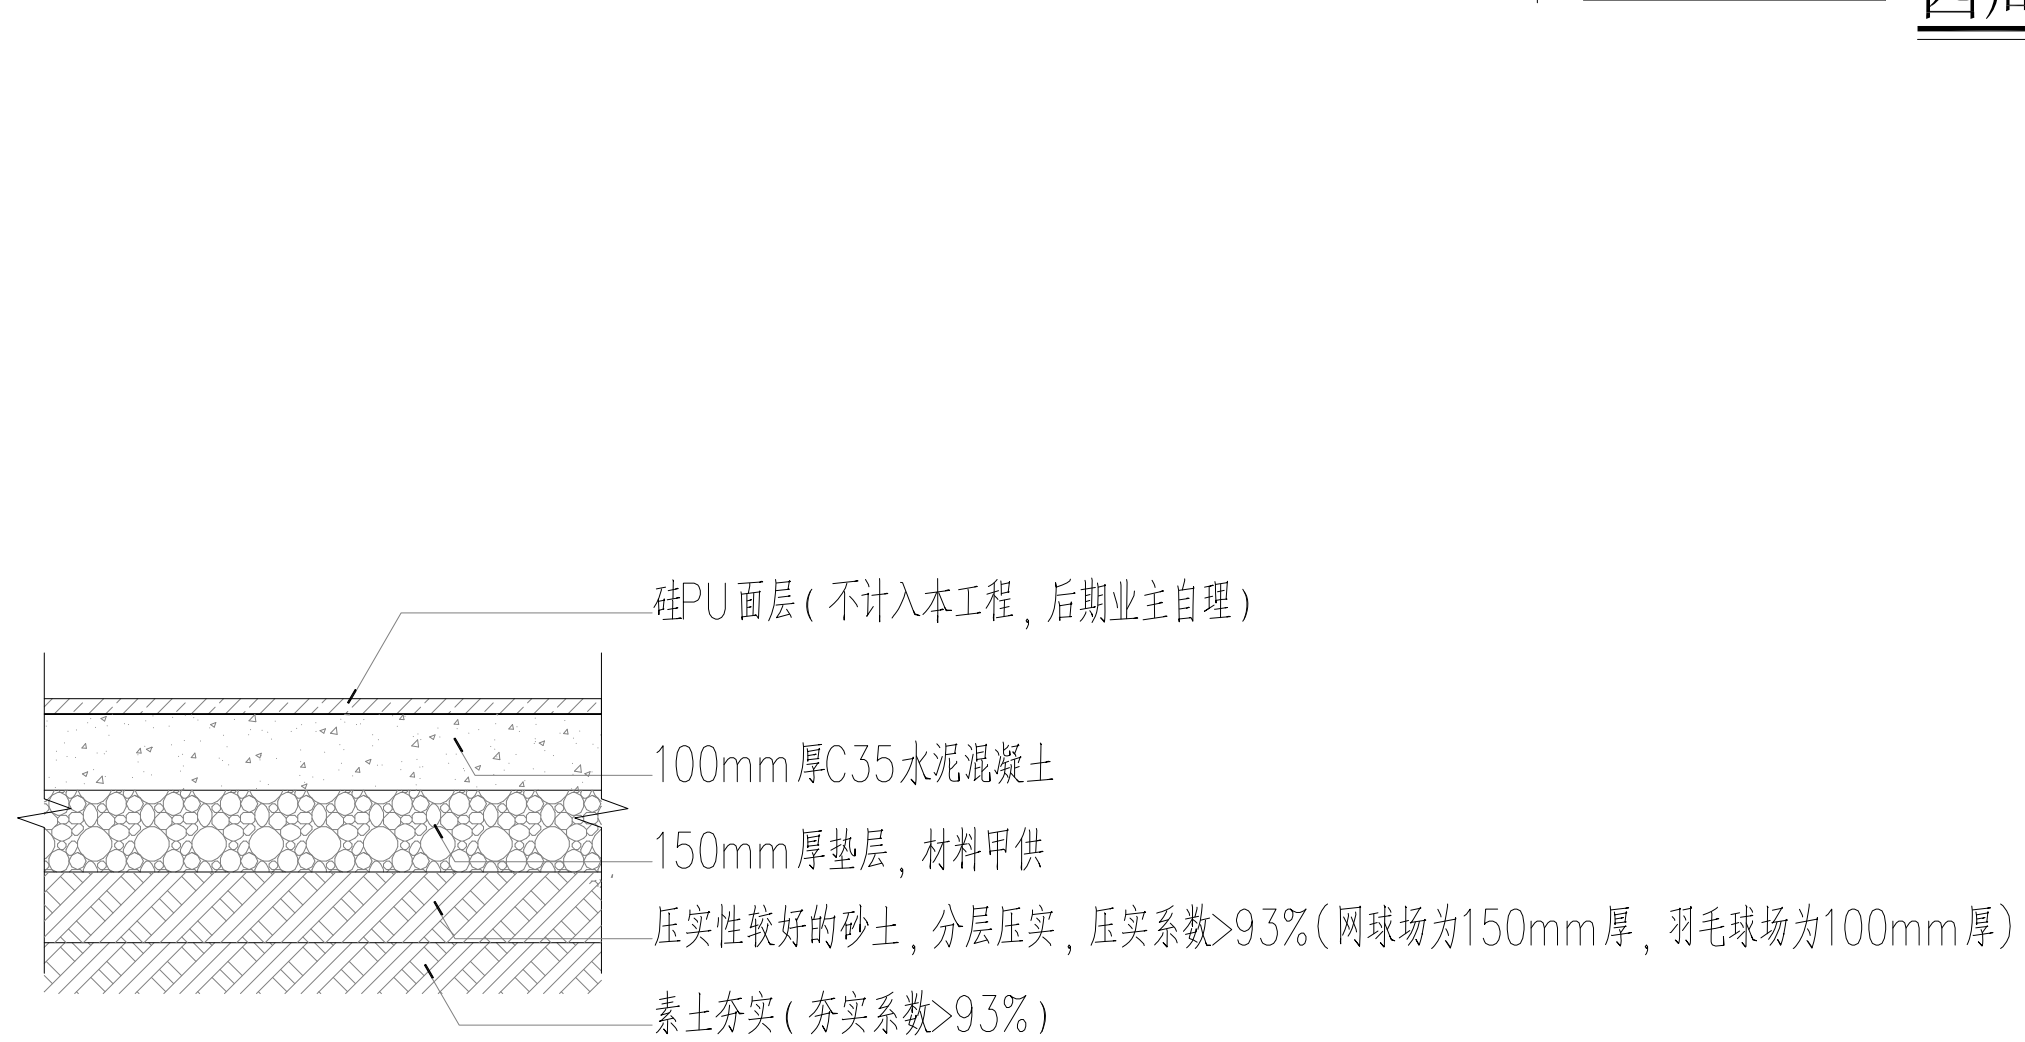


网球场及羽毛球场室内地面硬化大样图

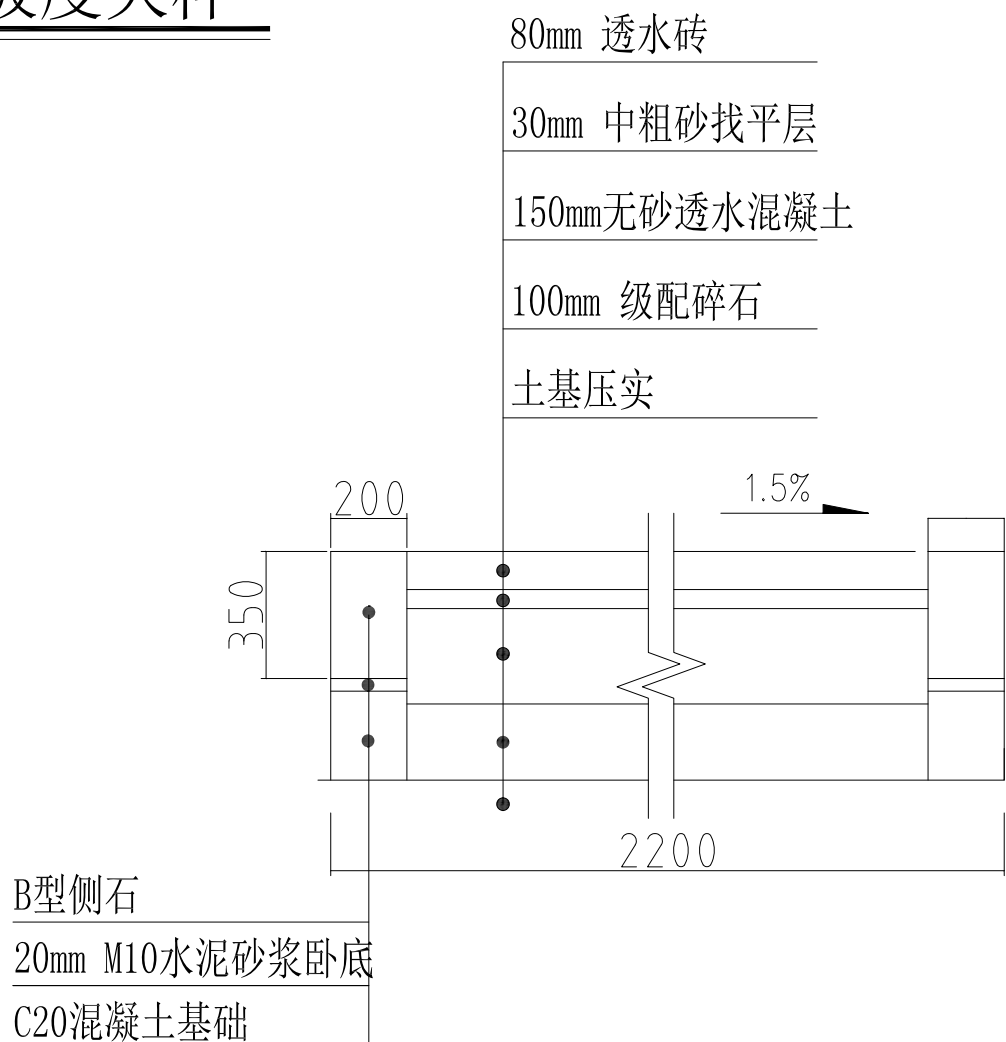

B型側石
20mm M10水泥砂浆卧底
C20混凝土基础

原人行道路面结构层大样

注：破除人行道路面面积约为262m²。

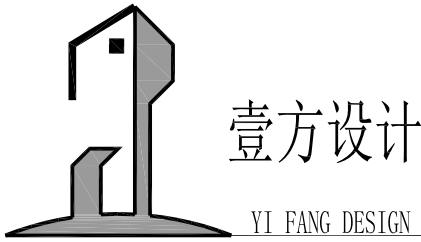

建筑行业建筑工程乙级
工程设计市政行业乙级
风景园林工程设计专项乙级

证书编号: A235063484

第 版图

备 注:
本套图纸未经规划部门同意和审图机构认可,
不得用于现场施工, 仅供业主建设投资前估算建设
造价之参考图。

施工图审查批准单位:

施工图审查合格证书号:

图纸专用章:

注册建筑师执业章:

专业注册师执业章:

工程名称:

桥下空间利用及职工运动场地改造工程

子项名称:

建设单位:

莆田莆永高速公路有限责任公司

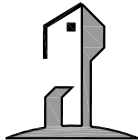
审 定	朱永广	朱永广
项目负责人	孙新磊	孙新磊
专业负责人	孙新磊	孙新磊
审 核	孙新磊	孙新磊
校 对	麻龙溶	麻龙溶
设 计	许龙杰	许龙杰
制 图	许龙杰	许龙杰

图 名:

节点详图二

工程编号	YFSJ-LY2023-001	
图 别	建 施	日 期
图 号	JS-06	2023. 09

图 纸 目 录

 福建壹方工程设计有限公司 设计资质证书编号：A135031003				项目名称	桥下空间利用及职工运动场地改造工程			
				建设单位	莆田莆永高速公路有限责任公司			
工程负责人		校 对		工程编号				
审 核		设 计		图 别	结 构			
专业负责人		制 图		页 数	第 1 页 / 共 1 页	日 期	2023. 09	
序 号	图 号	图 名				图 幅	备 注	
01	GS-01	钢结构设计总说明				A2		
02	GS-02	标准大样图				A2		
03	GS-03	混凝土结构设计总说明				A2		
04	GS-04	一层钢柱平面布置图				A2		
05	GS-05	柱脚锚栓布置图 节点详图一				A2		
06	GS-06	基础、基础梁平面布置图 基础配筋图				A2		
07	GS-07	屋面结构平面布置图 节点详图二				A2		
08	GS-08	墙面结构布置图 节点详图三				A2		
09	GS-09	3~4轴墙面檩条布置图 4~3轴墙面檩条布置图				A2		
10	GS-10	A~B轴墙面檩条布置图 B~A轴墙面檩条布置图 节点详图四				A2		
11	GS-11	GWJ剖面图 节点详图五				A2		
12								
13								
14								
15								
16								
17								
18								
19								
20								
21								
合 计	本次设计张数： （折A1）							
公司出图专用章					注册师执业印章			

姓名	姓名	姓名	姓名	姓名
专业	专业	专业	专业	专业
姓名	姓名	姓名	姓名	姓名
专业	专业	专业	专业	专业
姓名	姓名	姓名	姓名	姓名
专业	专业	专业	专业	专业

一、工程概况

1、本工程采用钢结构，地点：莆田市城厢区。
2、本说明为本工程钢结构部分说明，本工程基础设计根据 公司提供的《 》（工程编号： ）岩土工程勘察报告进行设计。
3、所用软件为PKPM2021-V1.3-STS（中国建筑科学院开发）。
4、结构设计使用年限为二十五年，建筑安全等级为二级，结构抗震等级为三级。抗震设防烈度为七度，设计基本地震加速度值0.10g，设计地震分组为第三组,抗震场地类别为II类，设计特征周期值为0.45s。

二、设计、制作、运输、安装及验收遵循的规范、规程及规定

1、《钢结构设计标准》（GB 50017-2017）
2、《门式刚架轻型房屋钢结构技术规范》（GB51022-2015）
3、《钢结构工程施工质量验收规范》（GB 50205-2001）
4、《建筑钢结构焊接技术规程》（JGJ 81-2002）
5、《建筑抗震设计规范》（GB50011-2010）（2016版）
6、《冷弯薄壁型钢结构设计规范》（GB 50018-2002）
7、《建筑结构荷载规范》（GB 50009-2012）
8、《钢结构高强螺栓连接的设计、施工及验收规程》（JGJ 82-2011）
9、《钢结构通用规范》（GB 55006-2021）
10、国家现行的有关规范、规程及标准

三、设计荷载要求

1、彩钢板屋面静荷载：0.30 KN/m ² 2、彩钢板屋面活荷载0.30KN/m ² （计算檩条0.50KN/m ² ）
3、基本风压0.70 KN/m ²
4、施工活荷载 彩钢板屋面施工荷载1.0KN/m ²
5、未经本院同意，施工使用过程中荷载标准值不得超过上述载限值。

四、材料

1.1、刚架梁、柱，型钢，钢板，柱底板及梁端头板均采用Q355B钢，本工程所采用的钢材除满足国家材料规范要求外，地震区尚应满足下列要求：1.1.1 钢材的屈服强度实测值与抗拉强度实测值的比值不应大于0.85。							
1.1.2 钢材应具有明显的屈服台阶，且伸长率应大于20%。							
1.1.3 钢材应具有良好的焊接性和合格的冲击韧性。							
1.2、承重结构采用的钢材应具有抗拉强度、伸长率，屈服强度和硫、磷含量的合格保证，对焊接结构尚应具有碳含量的合格保证。焊接承重结构以及重要的非焊接承重结构采用的钢材还应具有冷弯试验的合格保证。							
1.3、结构用钢之材质除特别注明外，必需符合下列标准： 《碳素结构钢》GB 700 《低合金结构钢》GB 1591 槽钢及角钢（厚度≤15）Fy=235N/mm2 H型钢（厚度≤15）Fy=235N/mm2 《碳钢焊条》GB 5117 《低合金钢焊条》GB 5118							
2、Q355与Q355钢焊接，采用E50XX型焊条；Q235与Q355或Q235钢与Q235钢焊接采用E43XX型焊条，尺寸必须符合第六条之规定。手工焊接的焊条应符合现行标准《碳钢焊条》（GB5117）或《低合金钢焊条》（GB5118）的规定，焊条型号与母材金属强度相适应；自动焊接用的焊丝与焊剂，应与主体金属相应；焊丝符合现行规范《焊接用钢盘条》（GB/T3429），《熔化焊用钢丝》（GB/T17957）的规定。组合型钢应采用自动埋弧焊。							
3、高强螺栓均采用10.9级扭剪型高强螺栓，其技术要求机械性能等应符合《钢结构用扭剪型高强度螺栓连接副尺寸》（GB3632），每个高强度螺栓预拉力设计值不小于下表所列值。普通螺栓采用C级螺栓（4.6级），高强螺栓结合面不得涂漆，钢构件摩擦面采用喷珠处理，设计摩擦面抗滑移系数μ=0.45；							
	规格	M16	M20	M22	M24	M27	M30
	预拉力（KN）10.9级	100	155	190	225	290	355
	预拉力（KN）8.8级	70	110	135	155	205	250
4、檩条为C型钢,XZ型钢，材质Q355,详见檩条材料规范GB 50018-2002。							
5、所有柱、梁加劲板均为与柱、梁翼缘板平；除特别注明者外，所有结构加劲板，一律为8mm厚钢板。							
6、本工程所有钢构件规格、型号未经本院同意严禁任意替换。							

五、制图有关说明

钢结构设计总说明

1、未注明长度单位为毫米（mm），未注明标高单位为（m）。
六、焊接质量等级要求
1、本工程焊接质量等级检验按GB50205 规程分级。
按二级焊缝质量检验的有：刚架梁、柱腹板和翼缘的焊缝,对接焊缝及非设计拼接焊缝,牛腿连接焊缝。
按三级焊缝质量检验的有：除了上述焊缝质量检验外的其它焊缝。
2、刚架梁、柱腹板和翼缘的焊缝,端头板与柱、梁翼板连接，均采用全熔透对接焊缝，质量等级为二级，其坡口尺寸符合《气焊、手工电弧及气体保护焊焊缝坡口的基本形式与尺寸》（GB985）的要求。
3、组合型钢，例如H型钢及T型钢，除特别注明外，其焊接尺寸如下：

tf\tw	tf≤12			12<tf≤19			19<tf			备 注
	其余	埋弧焊	手工电弧焊	其余	埋弧焊	手工电弧焊	其余	埋弧焊	手工电弧焊	
6mm	5	5	5	6	6	6	8	8	8	
7mm	5	5	5	6	6	6	8	8	8	
8mm	5	5	5	6	6	6	8	8	8	
9mm	5	5	5.5	6	6	6	8	8	8	
10mm	5	5	6	6	6	6	8	8	8	
11mm	5.5	5	6.5	6	6	6.5	8	8	8	
12mm	6	5	7	6	6	7	8	8	8	
13mm				6.5	6	7.5	8	8	8	
14mm				7	6	8	8	8	8	
15mm				7.5	6	8.5	8	8	8.5	
16mm				8	6	9.5	8	8	9.5	
17mm				8.5	6	10	8.5	8	10	
18mm				9	6.5	10.5	9	8	10.5	
19mm				9.5	7	11	9.5	8	11	

4、第2、3条外之构件连接，除特别注明外，皆采用沿接触边满焊之角焊缝连接，角焊缝尺寸必须以下表为依据：	
较厚板件厚度	角焊缝hf
$t < 7$	4
$8 \leq t \leq 11$	5
$12 \leq t \leq 16$	6
$17 \leq t \leq 21$	7
$22 \leq t \leq 28$	8

七、围护结构

1、檩条
A、基础强度：钢材最小屈服强度315N/mm ² 。
B、镀层处理：高张力镀锌钢板滚压成型，其最小镀锌量180g/m ² 双面。
C、打孔处理 钢结构承包商依制造图编列檩条料单,并标示打孔位置交由檩条生产厂商负责打孔,打孔尺寸一律由生产厂商定
D、固定方法 以M12 镀锌螺栓将檩条固定于檩托板,,并与M12 螺栓配合使用
 冲孔标准尺寸图
 M12 檩条固定螺丝大样图

2、彩板：彩板详建施，彩板材质及截面特性见有关表。
屋面彩板、墙面彩板的使用年限≥15年。彩板与檩条的连接方式 采用带防水密封胶垫的M5.5自攻螺丝与檩条连接，且横向每块板不得少于3个，自攻螺丝应按檩条位置与彩板板型进行连接，打满钉，且每波一颗。彩板的纵向最小搭接长度≥250mm,应符合GB50345-2012 屋面工程技术规范。

八、涂装

1、除镀锌构件外，钢构件均须喷珠喷漆处理，不得手工除锈，除锈等级须符合国家标准GB-8923的Sa2.5级。
2、钢构件涂装工程应在构件制作质量经检验符合标准后进行。钢构件的涂装为两遍红丹底漆底漆,膜厚

为120um以上，漆料的品种、规格等技术要求及面漆颜色详工程合同。表面处理后到涂底漆的时间间隔不应超过4h,涂层质量及厚度的检查方法及要求应符合（GB51022-2015第12.3.4条、第12.3.8条）;在此期间表面应保持洁净,严禁沾水、油污。
3、凡是高强度螺栓连接的摩擦面及柱脚底板底面,不允许涂漆或有油污，令其自然产生赤锈，以增大摩擦。
4、钢结构的耐火等级为二级，钢结构钢柱、钢梁外刷防火涂料，钢柱部分保证其耐火极限达到2.5h,柱间支撑系统保证其耐火极限达到2.5h,屋面部分保证其耐火极限达到1.5h,屋面支撑系统保证其耐火极限达到1.5h,防火涂料颜色为白色,由厂家提供样品,建筑师予以确认并使用。

九、钢结构安装

1、钢结构构件制作完成后,应进行预拼装,预拼装符合允许偏差后,方可包装出厂。
2、必须等砼基础达到设计强度70%以上,方可进行上部结构安装
3、结构成安装前应对构件进行全面检查,构件的数量、长度、垂直度，安装接头处螺栓孔之间的尺寸是否符合设计要求。
4、钢柱与基础 在安装钢骨架应检查螺栓之间的尺寸,露出基础顶面的尺寸,柱顶面的标高是否符合设计要求,以及基础顶锚栓的螺纹是否有损坏（施工是应注意保护）。
5、钢结构安装过程应采取合理安装程序,安装施工规范要求，采取必要措施,以确保安装过程中的单体构件的稳定性。
6、高强螺栓施工： 6.1 钢构件加工时，在钢构件高强螺栓结合部位表面除锈，喷砂后立即贴上胶带密封，待钢结构吊装拼接时用铲刀将胶带铲除干净。严禁在高强螺栓连接处摩擦面上作任何标记。 6.2 对在现场发现的因加工误差而无法进行施工的构件螺栓孔，严禁采用锤击螺栓强行穿入或用气割扩孔，应与本院及相关部门协商处理。高强螺栓不得作为临时安装螺栓。
7、檩条的安装应待刚架主体结构调整定位后进行，檩条安装后应用拉杆调整平直度。
8、不得利用已安装就位的构件起吊其他重物，不得在构件上加焊非设计要求的其他构件。
9、结构吊装时,应采取有效措施,防止产生过大变形,结构吊装就位后,应及时安装连系构件,保证结构的稳定性.刚架在施工中应及时安装支撑、必要时增设缆风绳充分固定。
10、所有上部构件的吊装,必须在下部结构就位,校正并系牢支撑构件后才能进行.
11、安装允许偏差应符合GB50205-2001规范的表C-4C-6各项要求.
12、结构安装完成后,应详细检查运输,安装过程中的擦伤,并补刷油漆,对所有的连接螺栓应逐一检查,以防漏拧或松动.
13、结构安装完成并检查完毕后,柱脚在地面以下的部分采用C20素砼包裹（保护层厚度不应小于50mm），并使包裹的砼高出地面不小于150mm。当柱脚底面在地面以上时，柱脚底面应高出地面不小于100mm。

十、钢结构维护


钢结构使用过程中，应根据使用情况（如涂料材料使用年限，结构使用环境条件等），每年定期对结构进行必要维护（如对钢结构重新进行涂装，更换损坏构件等），以确保使用过程中的结构安全。超过结构设计使用年限，应进行结构安全鉴定。
--

十一、台风区注意事项：（本工程位于福建，处于台风区，尚应遵守以下规定）
1、适当在边缘以入角区对檩条进行构造加密，提高风吸力体型大的区域抗力。
2、在檐口的一、二排檩条与屋面板连接上均需打带抗台风垫片的自攻钉，每个波峰一个，增强抗风能力，屋面板尽量整段成型减少纵向搭接。当泛水收边宽度超过200时，宜增加一折边以提高抗风压能力。
3、施工过程中要采取可靠的加固措施如架设缆风绳等确保台风天气时结构的整体受力。
4、台风来临之前,关好窗门，检查屋面排水设施。

十二、其它

1、本设计未考虑雨季施工，雨季施工时应采取相应的施工技术措施。
2、本说明未详之处,请遵照国家现行有关施工与验收规范及规定的有关条文执行。
3、本工程未经施工图审查，不得施工。

十三、墙体拉结详图

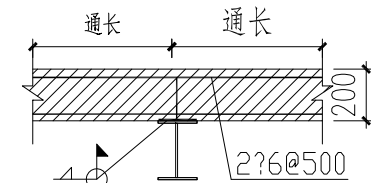

壹方设计

YI FANG DESIGN

建筑行业建筑工程乙级
工程设计市政行业乙级 证书编号: A235063484
风景园林工程设计专项乙级

第 □ 版图

备 注：
本套图纸未经未经规划部门同意和审图机构认可，不得用于现场施工，仅供业主建设投资前估算建设造价之参考图。

施工图审查批准单位：

施工图审查合格证书号：

图纸专用章：

注册建筑师执业章：

专业注册师执业章：

工程名称：

桥下空间利用及职工运动场地改造工程

子项名称：

建设单位：

莆田市莆永高速公路有限责任公司


审 定	朱永广	
项目负责人	孙新磊	
专业负责人	钟琦	
审 核	钟琦	
校 对	苏松和	
设 计	余艳芬	
制 图	余艳芬	

图 名：

钢结构设计总说明


工程编号		
图 别	结 施	日 期
图 号	GS-01	2023. 09

的基本型式与尺寸 (mm)

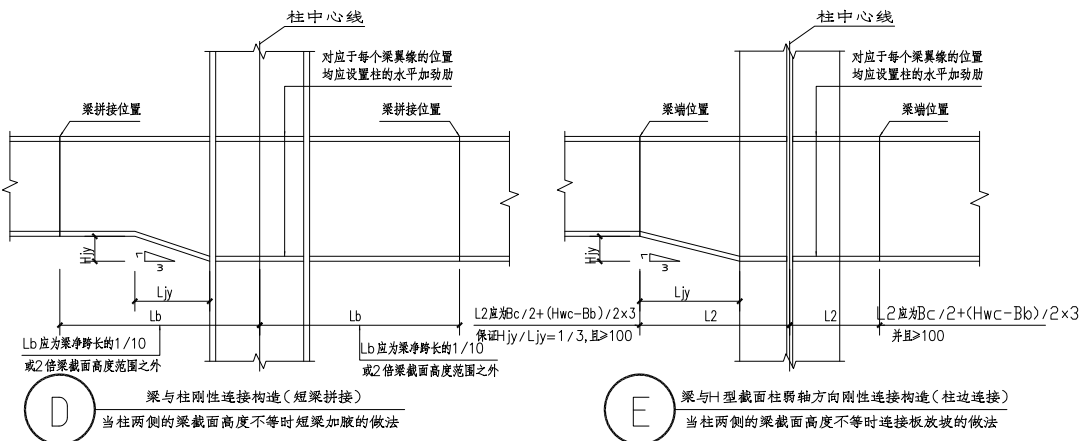

各专业会签栏




专业	专业	专业	专业	专业	专业
结构	建筑	电气	暖通	给排水	暖通
姓名	姓名	姓名	姓名	姓名	姓名
姓名	姓名	姓名	姓名	姓名	姓名
姓名	姓名	姓名	姓名	姓名	姓名
姓名	姓名	姓名	姓名	姓名	姓名

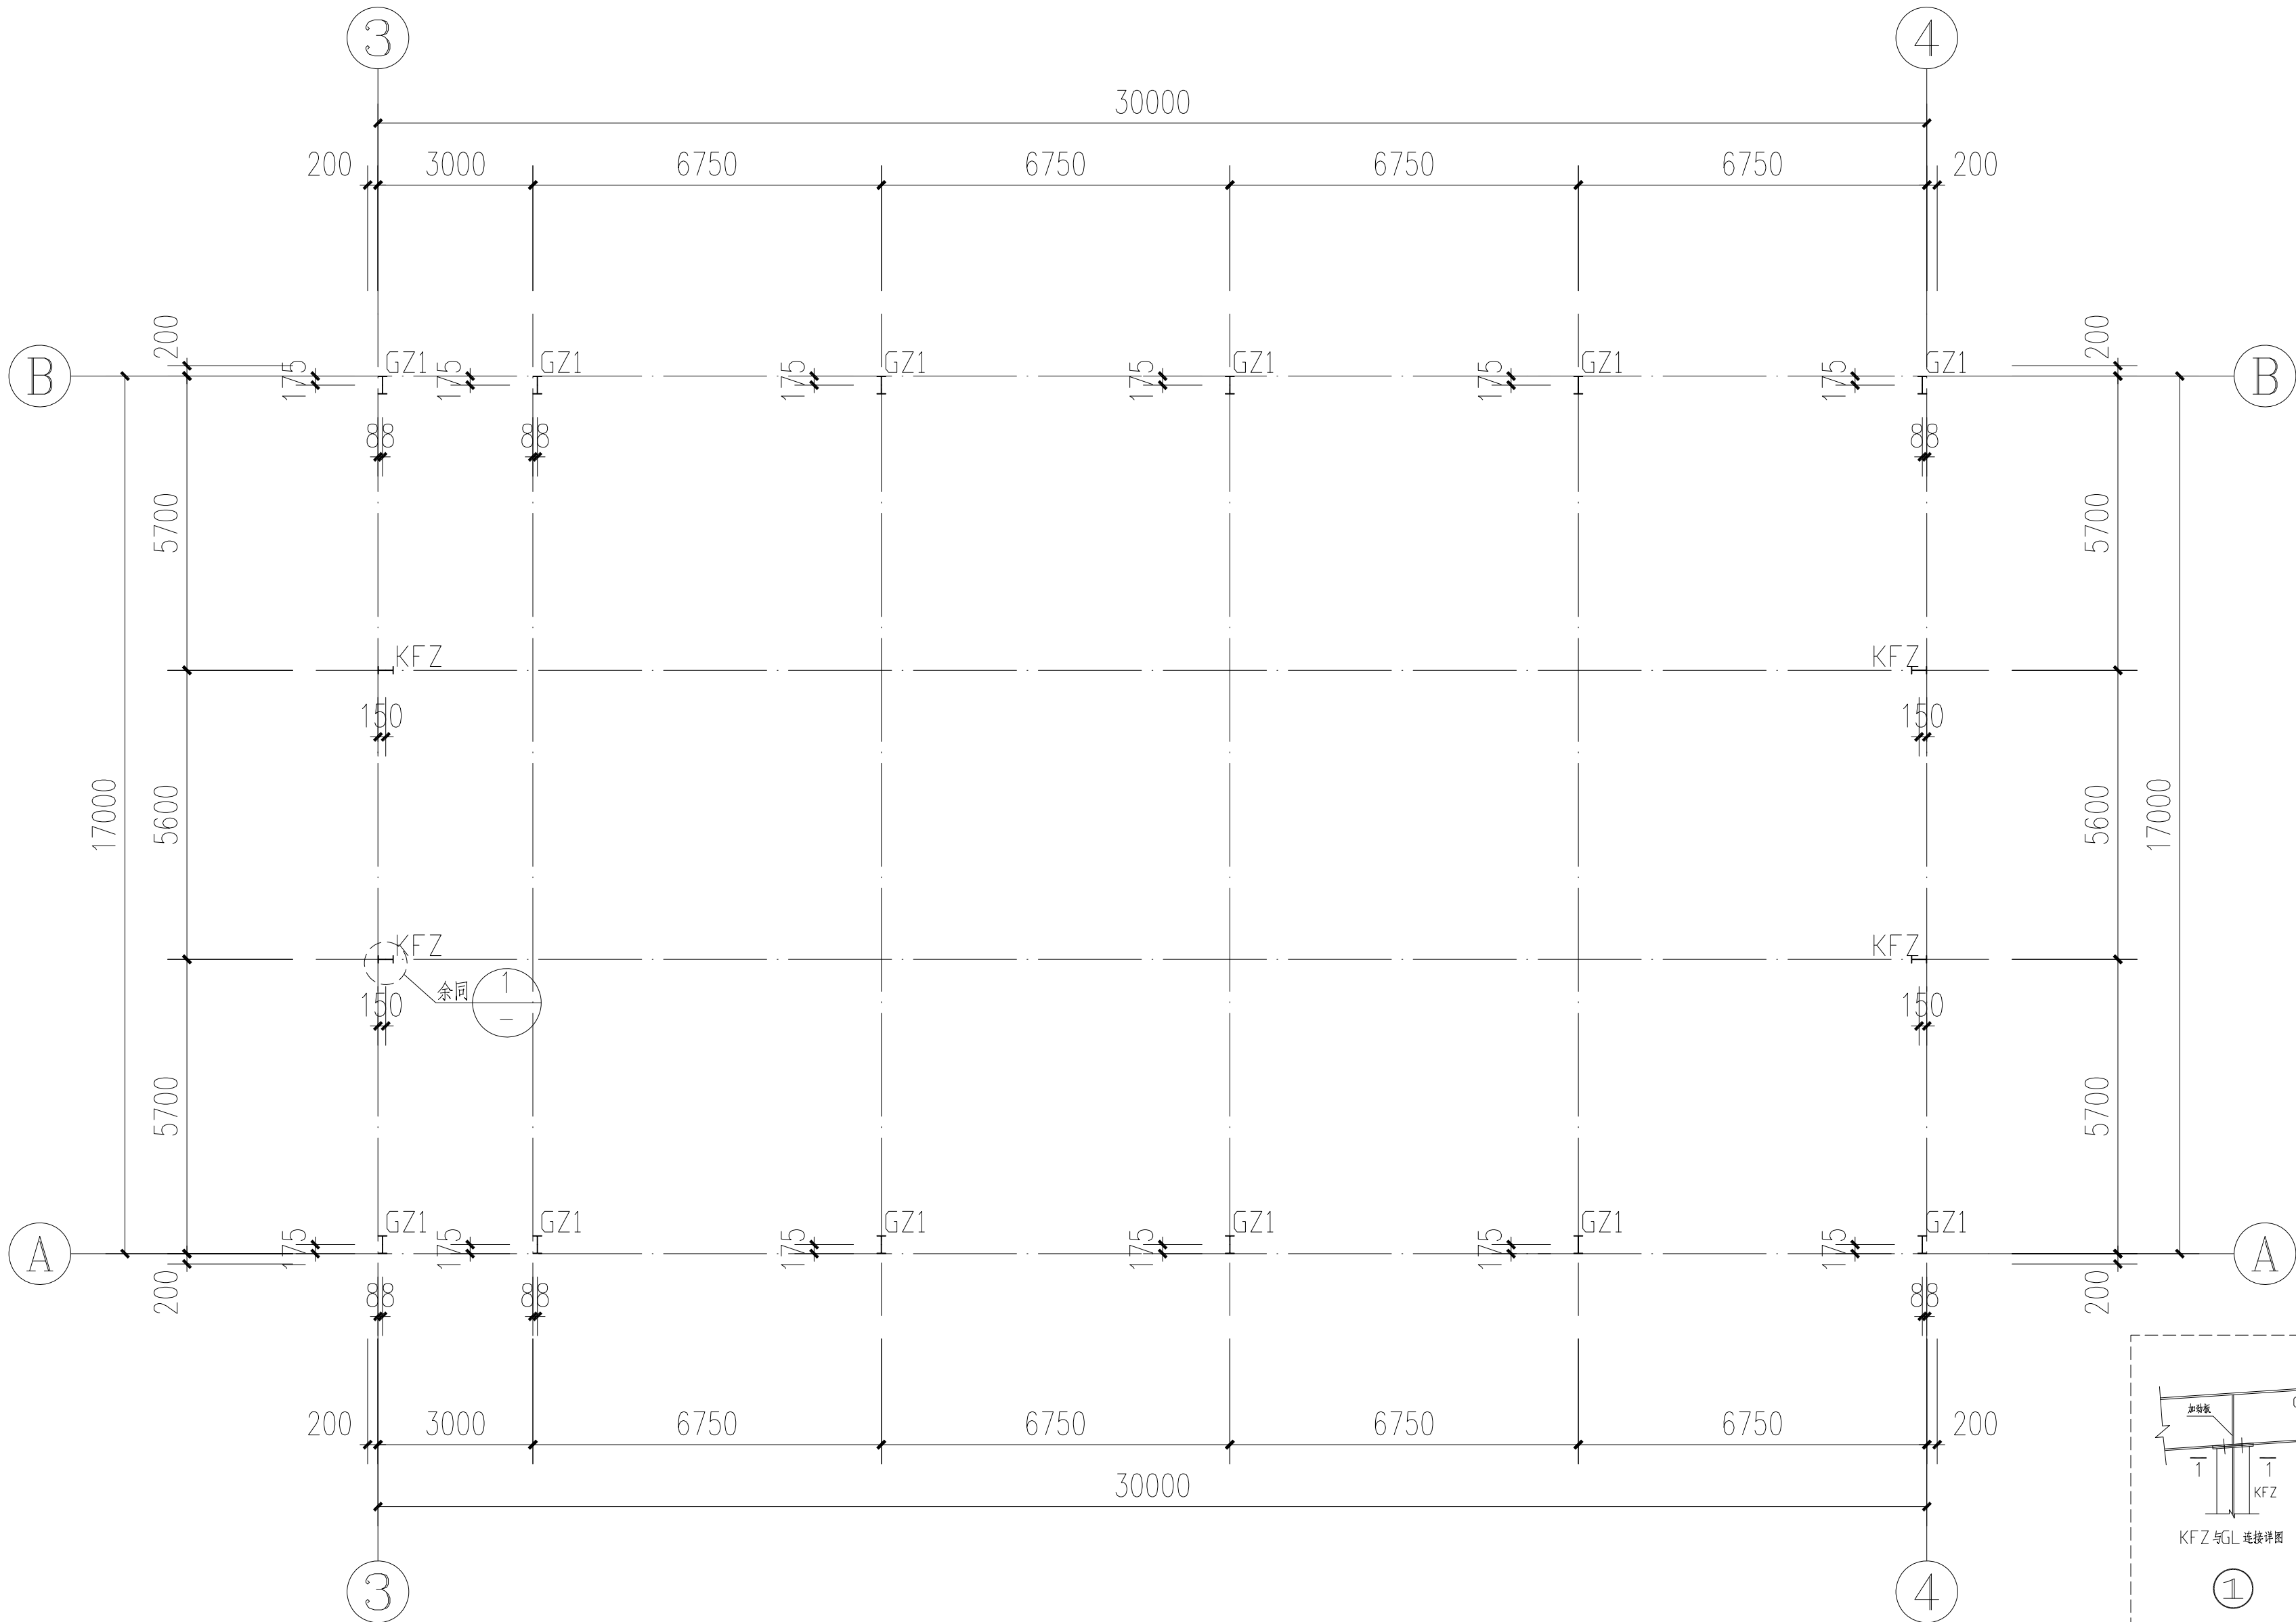


一层钢柱平面布置图 1:100

材料表

编号	规格(hXbXt1Xt2)	备注
GZ1	HN350X175X7X11	Q355B
KFZ	HN300X150X6.5X9	Q235B

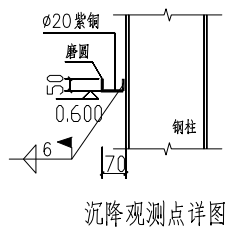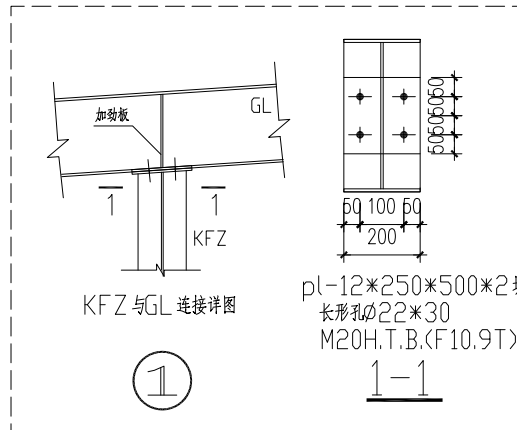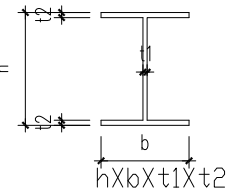

附注：
1. 柱编号边带“☆”符号的柱子作沉降观测布置点。
观测点要求：
a. 观测前应选择好永久性水准点，且不得少于三个，若建筑物附近无永久性水准点，则必须另行设置；待施工完后由施工单位移交甲方负责保护。
b. 第一次观测应在观测点安设稳固后及时进行，以后每加高一层应观测一次；工程竣工后的观测，第一年不少于3次，第二年不少于2次，以后每年1次，直到下沉稳定为止；对于突然发生严重裂缝等特殊情况，应增加观测次数。

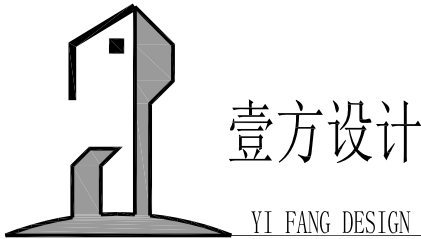

建筑行业建筑工程乙级
工程设计市政行业乙级 证书编号: A235063484
风景园林工程设计专项乙级

第 1 版图

备 注：
本套图纸未经规划部门同意和审图机构认可，不得用于现场施工，仅供业主建设投资前估算建设造价之参考图。

施工图审查批准单位：

施工图审查合格证书号：

图纸专用章：

注册建筑师执业章：

专业注册师执业章：

工程名称：
桥下空间利用及职工运动场地改造工程

子项名称：

建设单位：
莆田莆永高速公路有限责任公司


审 定	朱永广	朱永广
项目负责人	孙新磊	孙新磊
专业负责人	钟琦	钟琦
审 核	钟琦	钟琦
校 对	苏松和	苏松和
设 计	余艳芬	余艳芬
制 图	余艳芬	余艳芬

图 名：
一层钢柱平面布置图







工程编号	
图 别	结 施
图 号	GS-04
结 施	日 期
	2023.09

各专业会签栏


专业名称	专业名称	专业名称	专业名称	专业名称
结构	建筑	电气	给排水	暖通
姓名	姓名	姓名	姓名	姓名
姓名	姓名	姓名	姓名	姓名

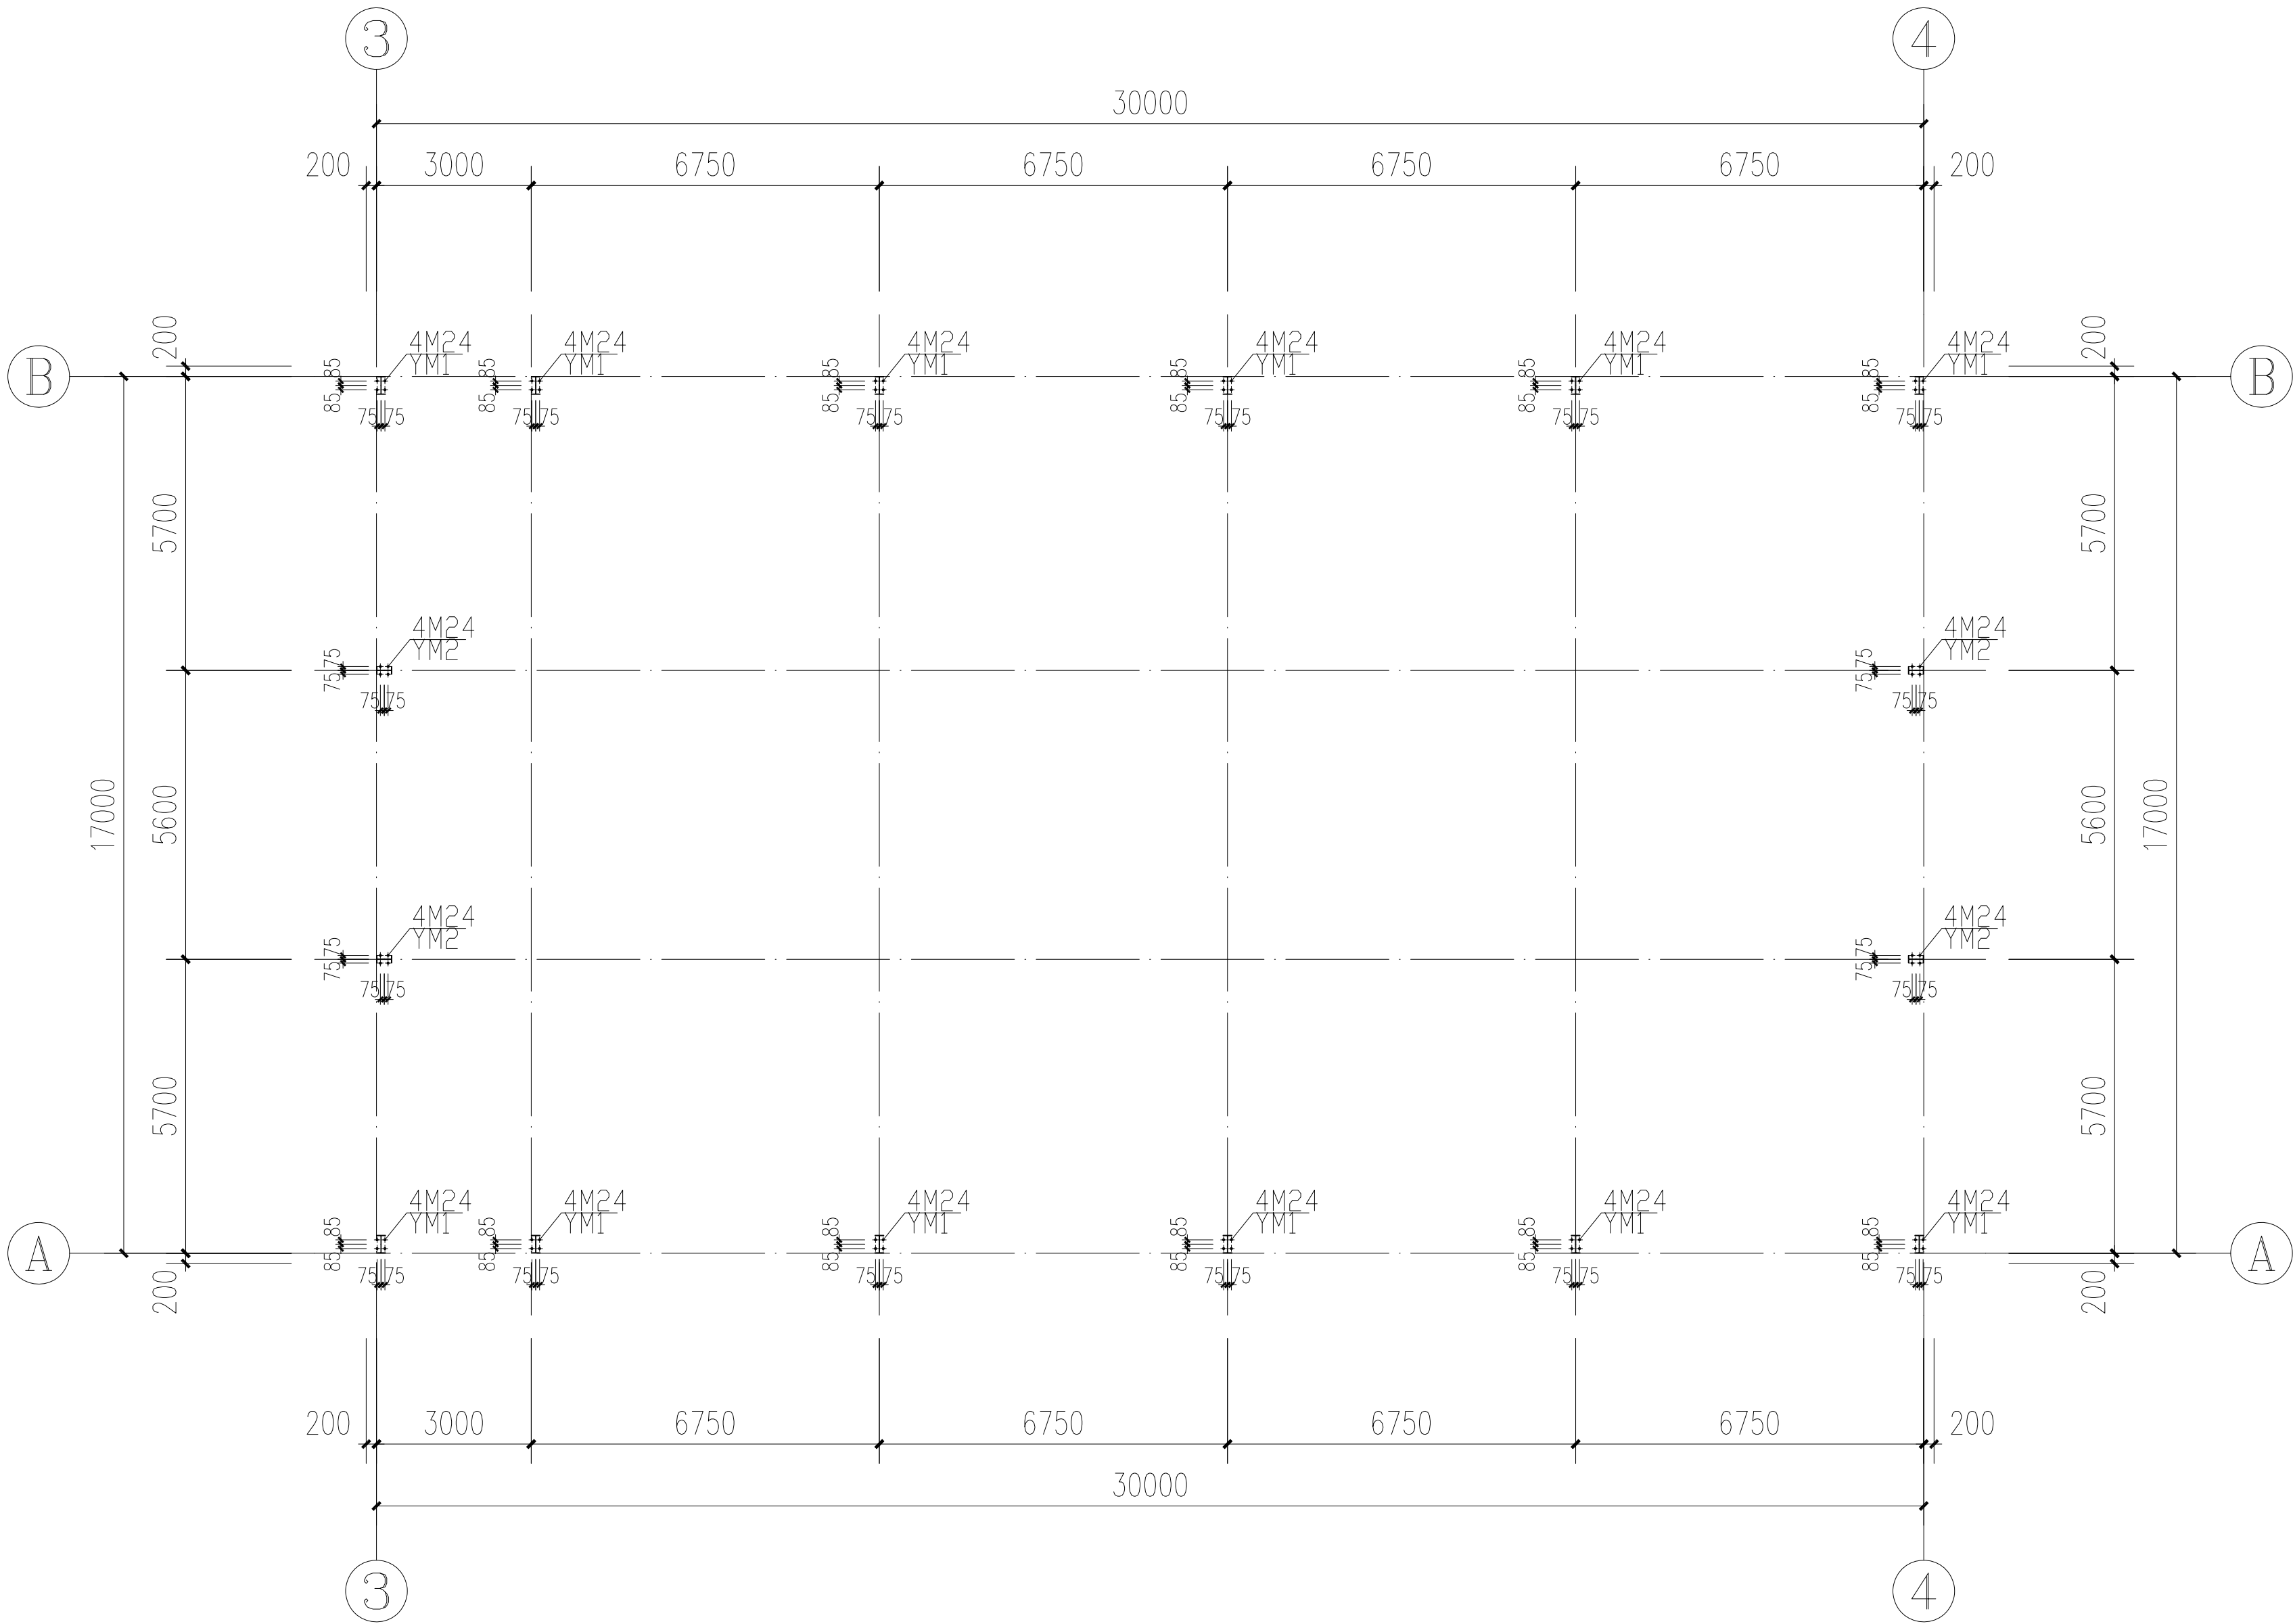

柱脚锚栓布置图 1:100

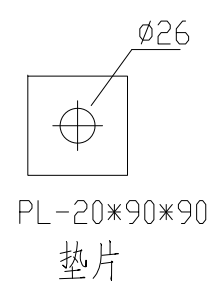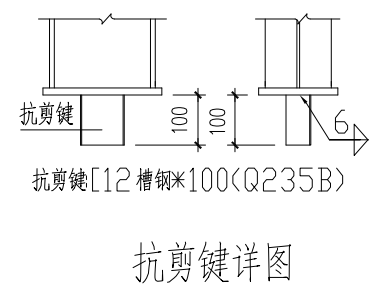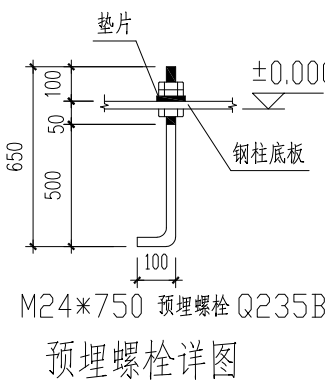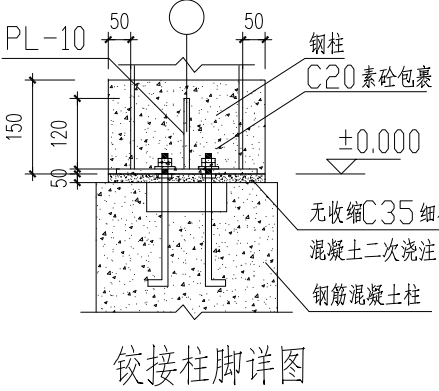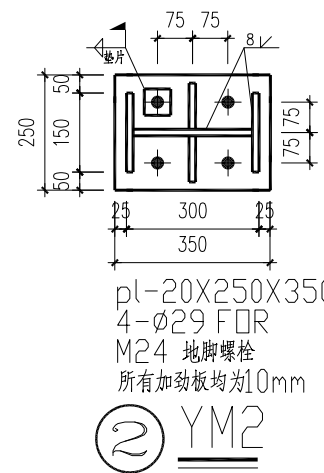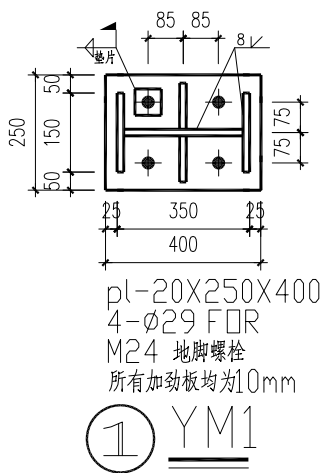

- 说明:
- 预埋螺栓材质须符合国标GBQ235B, $F_y=235N/mm^2$ 。
 - 土建先将混凝土柱施工至(设计标高-0.050m), 吊装完工后, 柱底板与混凝土柱之间50mm, 用C35无收缩细石混凝土做二次浇灌。
 - 预埋螺栓调整完成后须确实上下固定, 并会同甲方验收精度及记录偏差量, 始能灌浆。

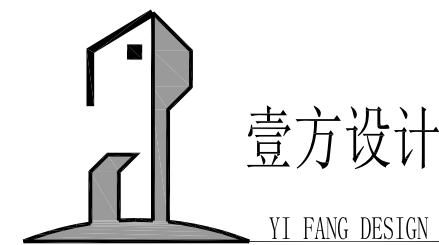

建筑行业建筑工程乙级
工程设计市政行业乙级 证书编号: A235063484
风景园林工程设计专项乙级

第 1 版图

备 注:
本套图纸未经规划部门同意和审图机构认可, 不得用于现场施工, 仅供业主建设投资前估算建设造价之参考图。

施工图审查批准单位:

施工图审查合格证书号:

图纸专用章:

注册建筑师执业章:

专业注册师执业章:

工程名称:

桥下空间利用及职工运动场地改造工程

子项名称:

建设单位:

莆田莆永高速公路有限责任公司


审 定	朱永广	朱永广
项目负责人	孙新磊	孙新磊
专业负责人	钟琦	钟琦
审 核	钟琦	钟琦
校 对	苏松和	苏松和
设 计	余艳芬	余艳芬
制 图	余艳芬	余艳芬

图 名:

柱脚锚栓布置图 节点详图一

工程编号		
图 别	结 施	日 期
图 号	GS-05	2023. 09

专业名称	专业名称	专业名称	专业名称	专业名称	专业名称
姓名	姓名	姓名	姓名	姓名	姓名
签字	签字	签字	签字	签字	签字
日期	日期	日期	日期	日期	日期
专业名称	专业名称	专业名称	专业名称	专业名称	专业名称
姓名	姓名	姓名	姓名	姓名	姓名
签字	签字	签字	签字	签字	签字
日期	日期	日期	日期	日期	日期
专业名称	专业名称	专业名称	专业名称	专业名称	专业名称
姓名	姓名	姓名	姓名	姓名	姓名
签字	签字	签字	签字	签字	签字
日期	日期	日期	日期	日期	日期

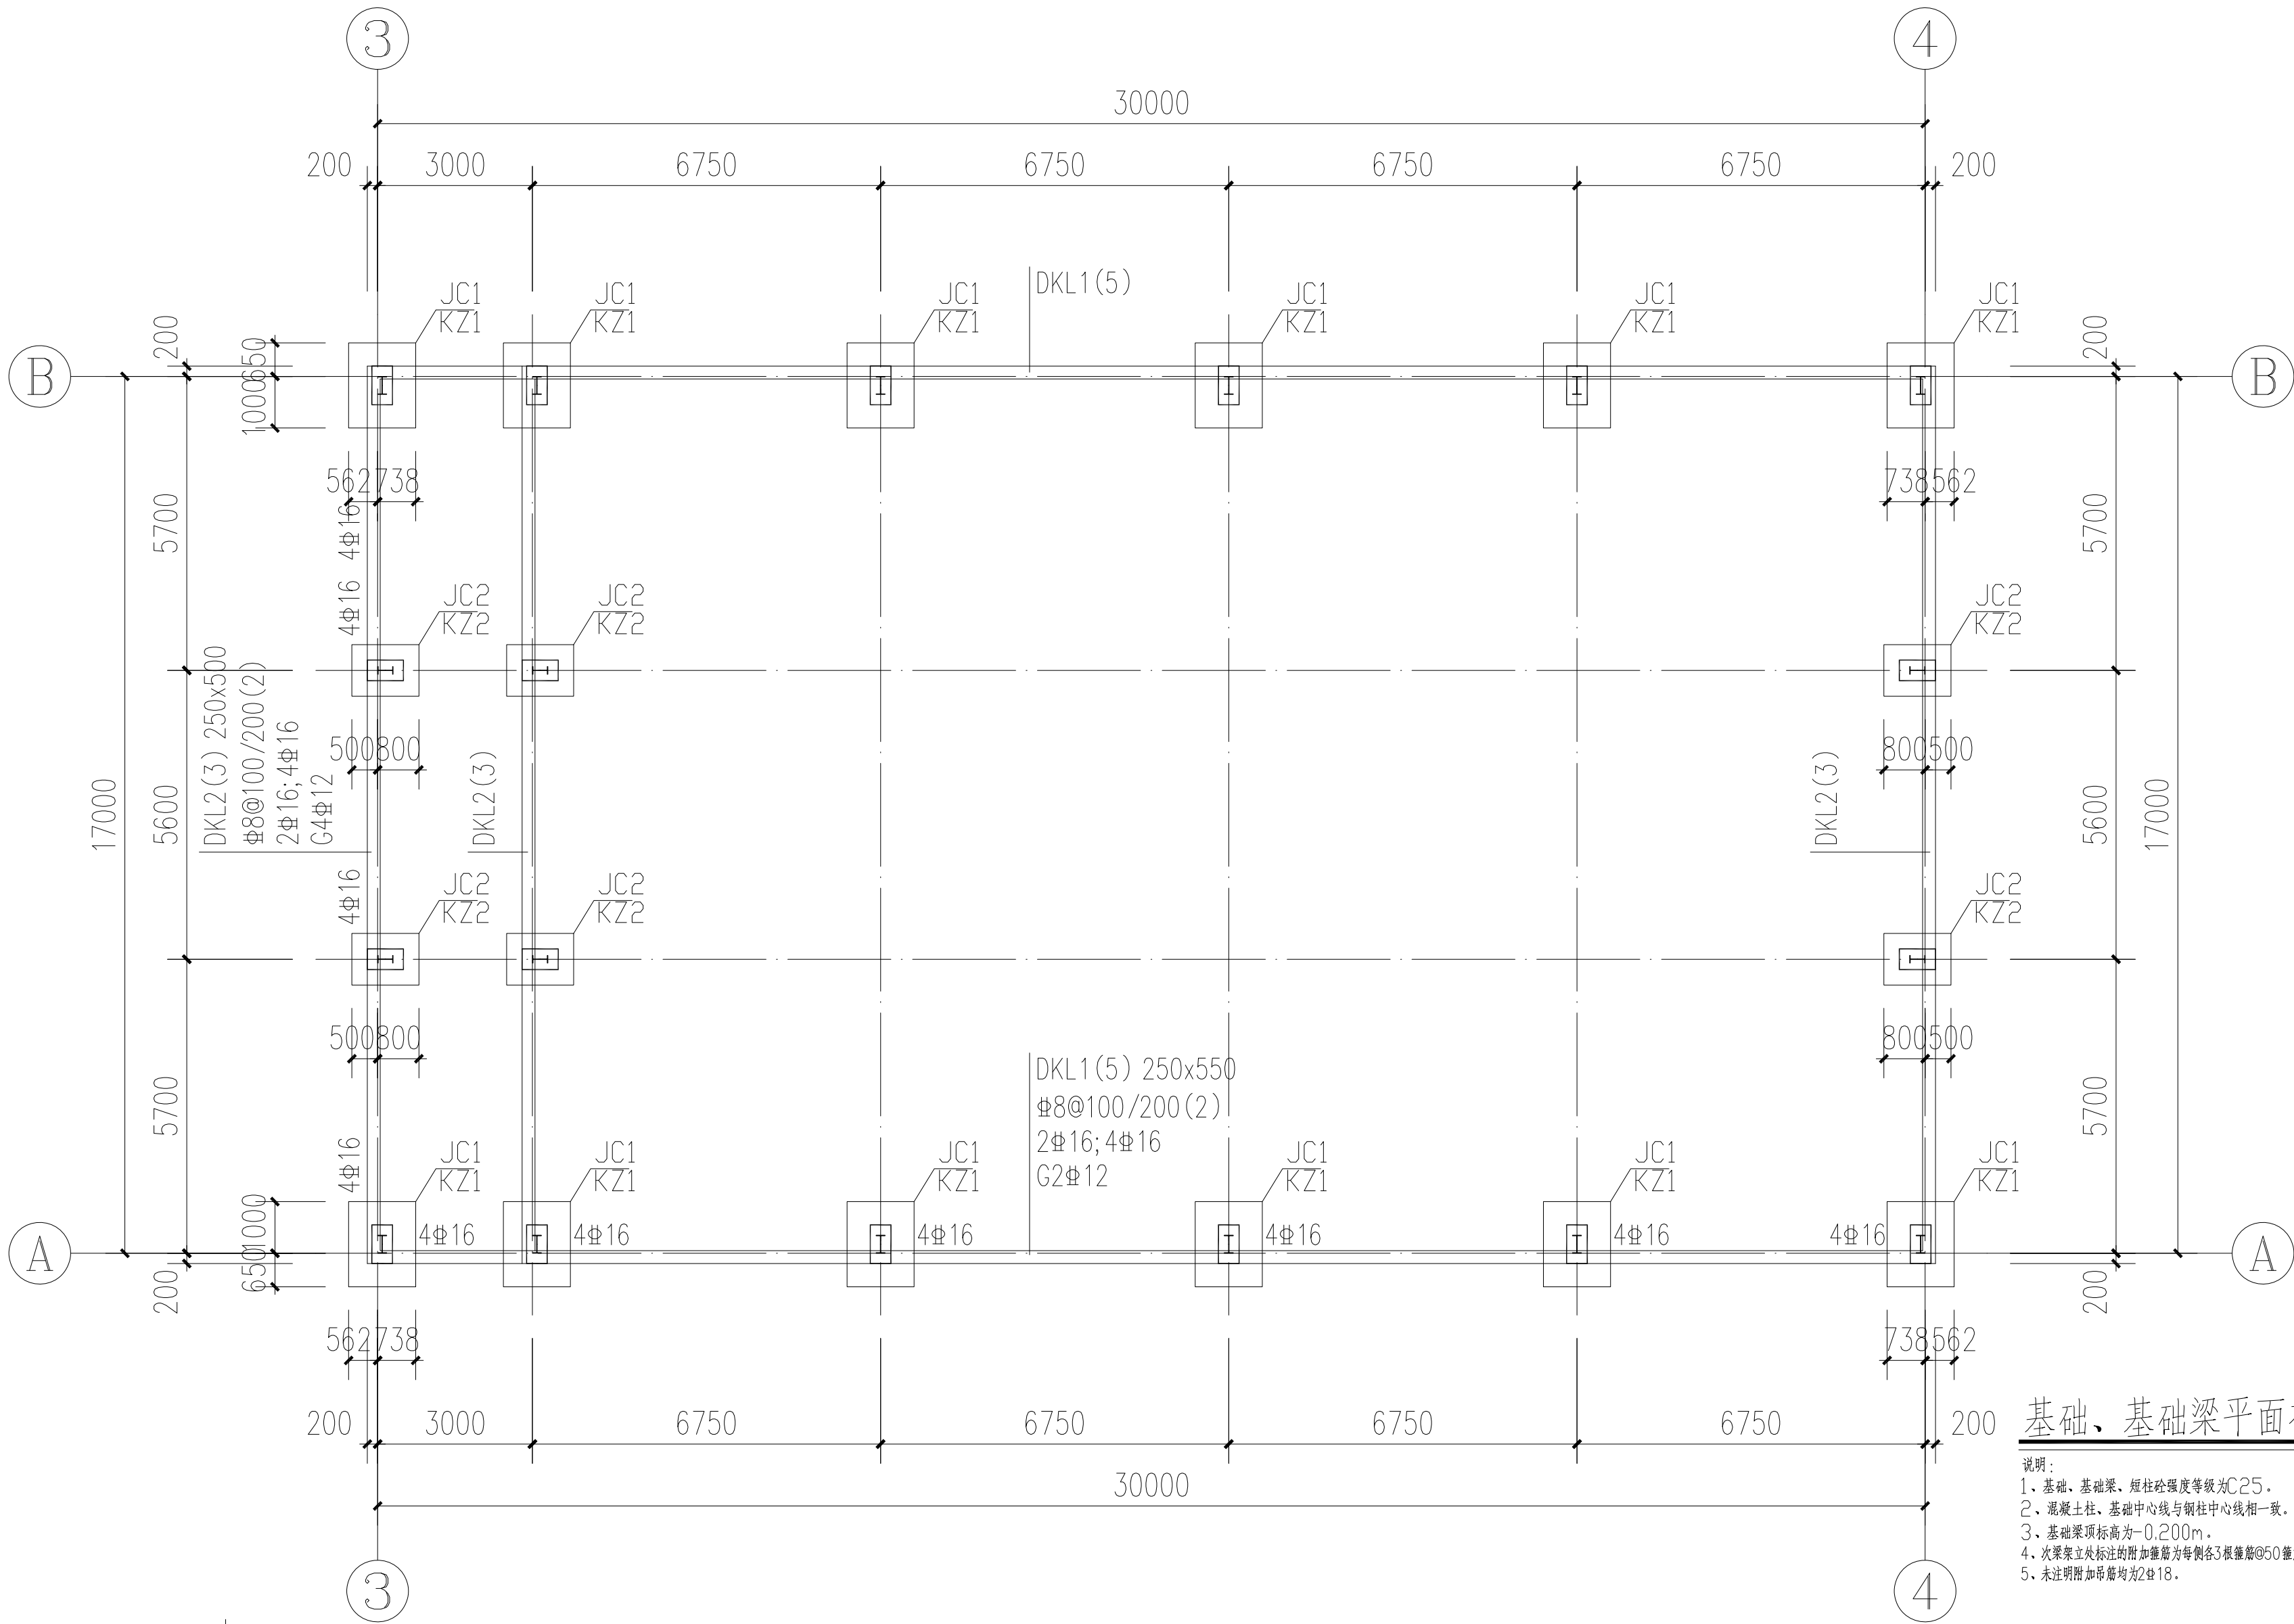


基础、基础梁平面布置图 1:100


说明：
1、基础、基础梁、短柱砼强度等级为C25。
2、混凝土柱、基础中心线与钢柱中心线相一致。
3、基础梁顶标高为-0.200m。
4、次梁梁立处标注的附加箍筋为每侧各3根箍筋@50 箍筋直径同主梁。
5、未注明附加吊筋均为2Φ18。

基础设计说明：

- 本工程基础设计根据 勘察公司提供的《岩土工程勘察报告》进行设计。
- 本工程地基基础设计等级为丙级。本工程采用柱下独立基础，本工程持力层选取(2)砂质土，地基承载力特征值推荐值为80KPa。要求基础进入持力层内不小于200mm。
- 独立基础、基础梁、柱混凝土采用C25，基础III级，梁、柱III级配筋，保护层厚度：基础：50mm，柱：30mm，墙：20mm，基础梁：25mm，垫层采用C15素混凝土，厚100。
- 基础梁上下钢筋锚固及搭接在柱或梁支座处，弯钩长度为20d。
- 基础应在持力层上，若未到(2)砂质土，应继续下挖。（图中基础高度为暂定值），进行夯实，请有关单位现场确认。
- 基础施工完后，应及时采用非膨胀土进行回填，回填时应分层夯实，回填土的压实系数应不小于0.94，并应做好场地防水、排水措施。
- 施工时若基础临近水沟，应采取相应措施防止塌陷。
- 施工过程中若发现有不良地基或异常情况，请及时与设计人员联系。
- 本说明未尽之处，请遵照国家现行有关施工与验收规范及规定的有关条文执行。

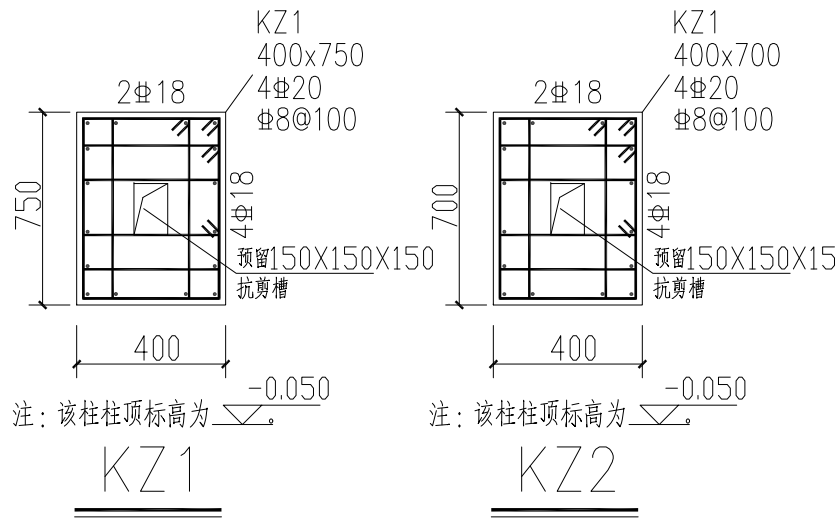

专业	姓名	专业	姓名	专业	姓名
电气		电气		电气	
给排水		给排水		给排水	
暖通		暖通		暖通	
结构		结构		结构	

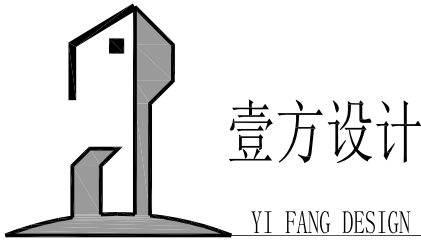

建筑行业建筑工程乙级
工程设计市政行业乙级 证书编号: A235063484
风景园林工程设计专项乙级

第 1 版图

备 注:
本套图纸未经规划部门同意和审图机构认可,
不得用于现场施工, 仅供业主建设投资前估算建设
造价之参考图。

施工图审查批准单位:

施工图审查合格证书号:

图纸专用章:

注册建筑师执业章:

专业注册师执业章:

工程名称:

桥下空间利用及职工运动场地改造工程

子项名称:

建设单位:


莆田莆永高速公路有限责任公司

审 定	朱永广	朱永广
项目负责人	孙新磊	孙新磊
专业负责人	钟琦	钟琦
审 核	钟琦	钟琦
校 对	苏松和	苏松和
设 计	余艳芬	余艳芬
制 图	余艳芬	余艳芬

图 名:

屋面结构平面布置图 节点详图二


工程编号		
图 别	结 施	日 期
图 号	GS-07	2023. 09

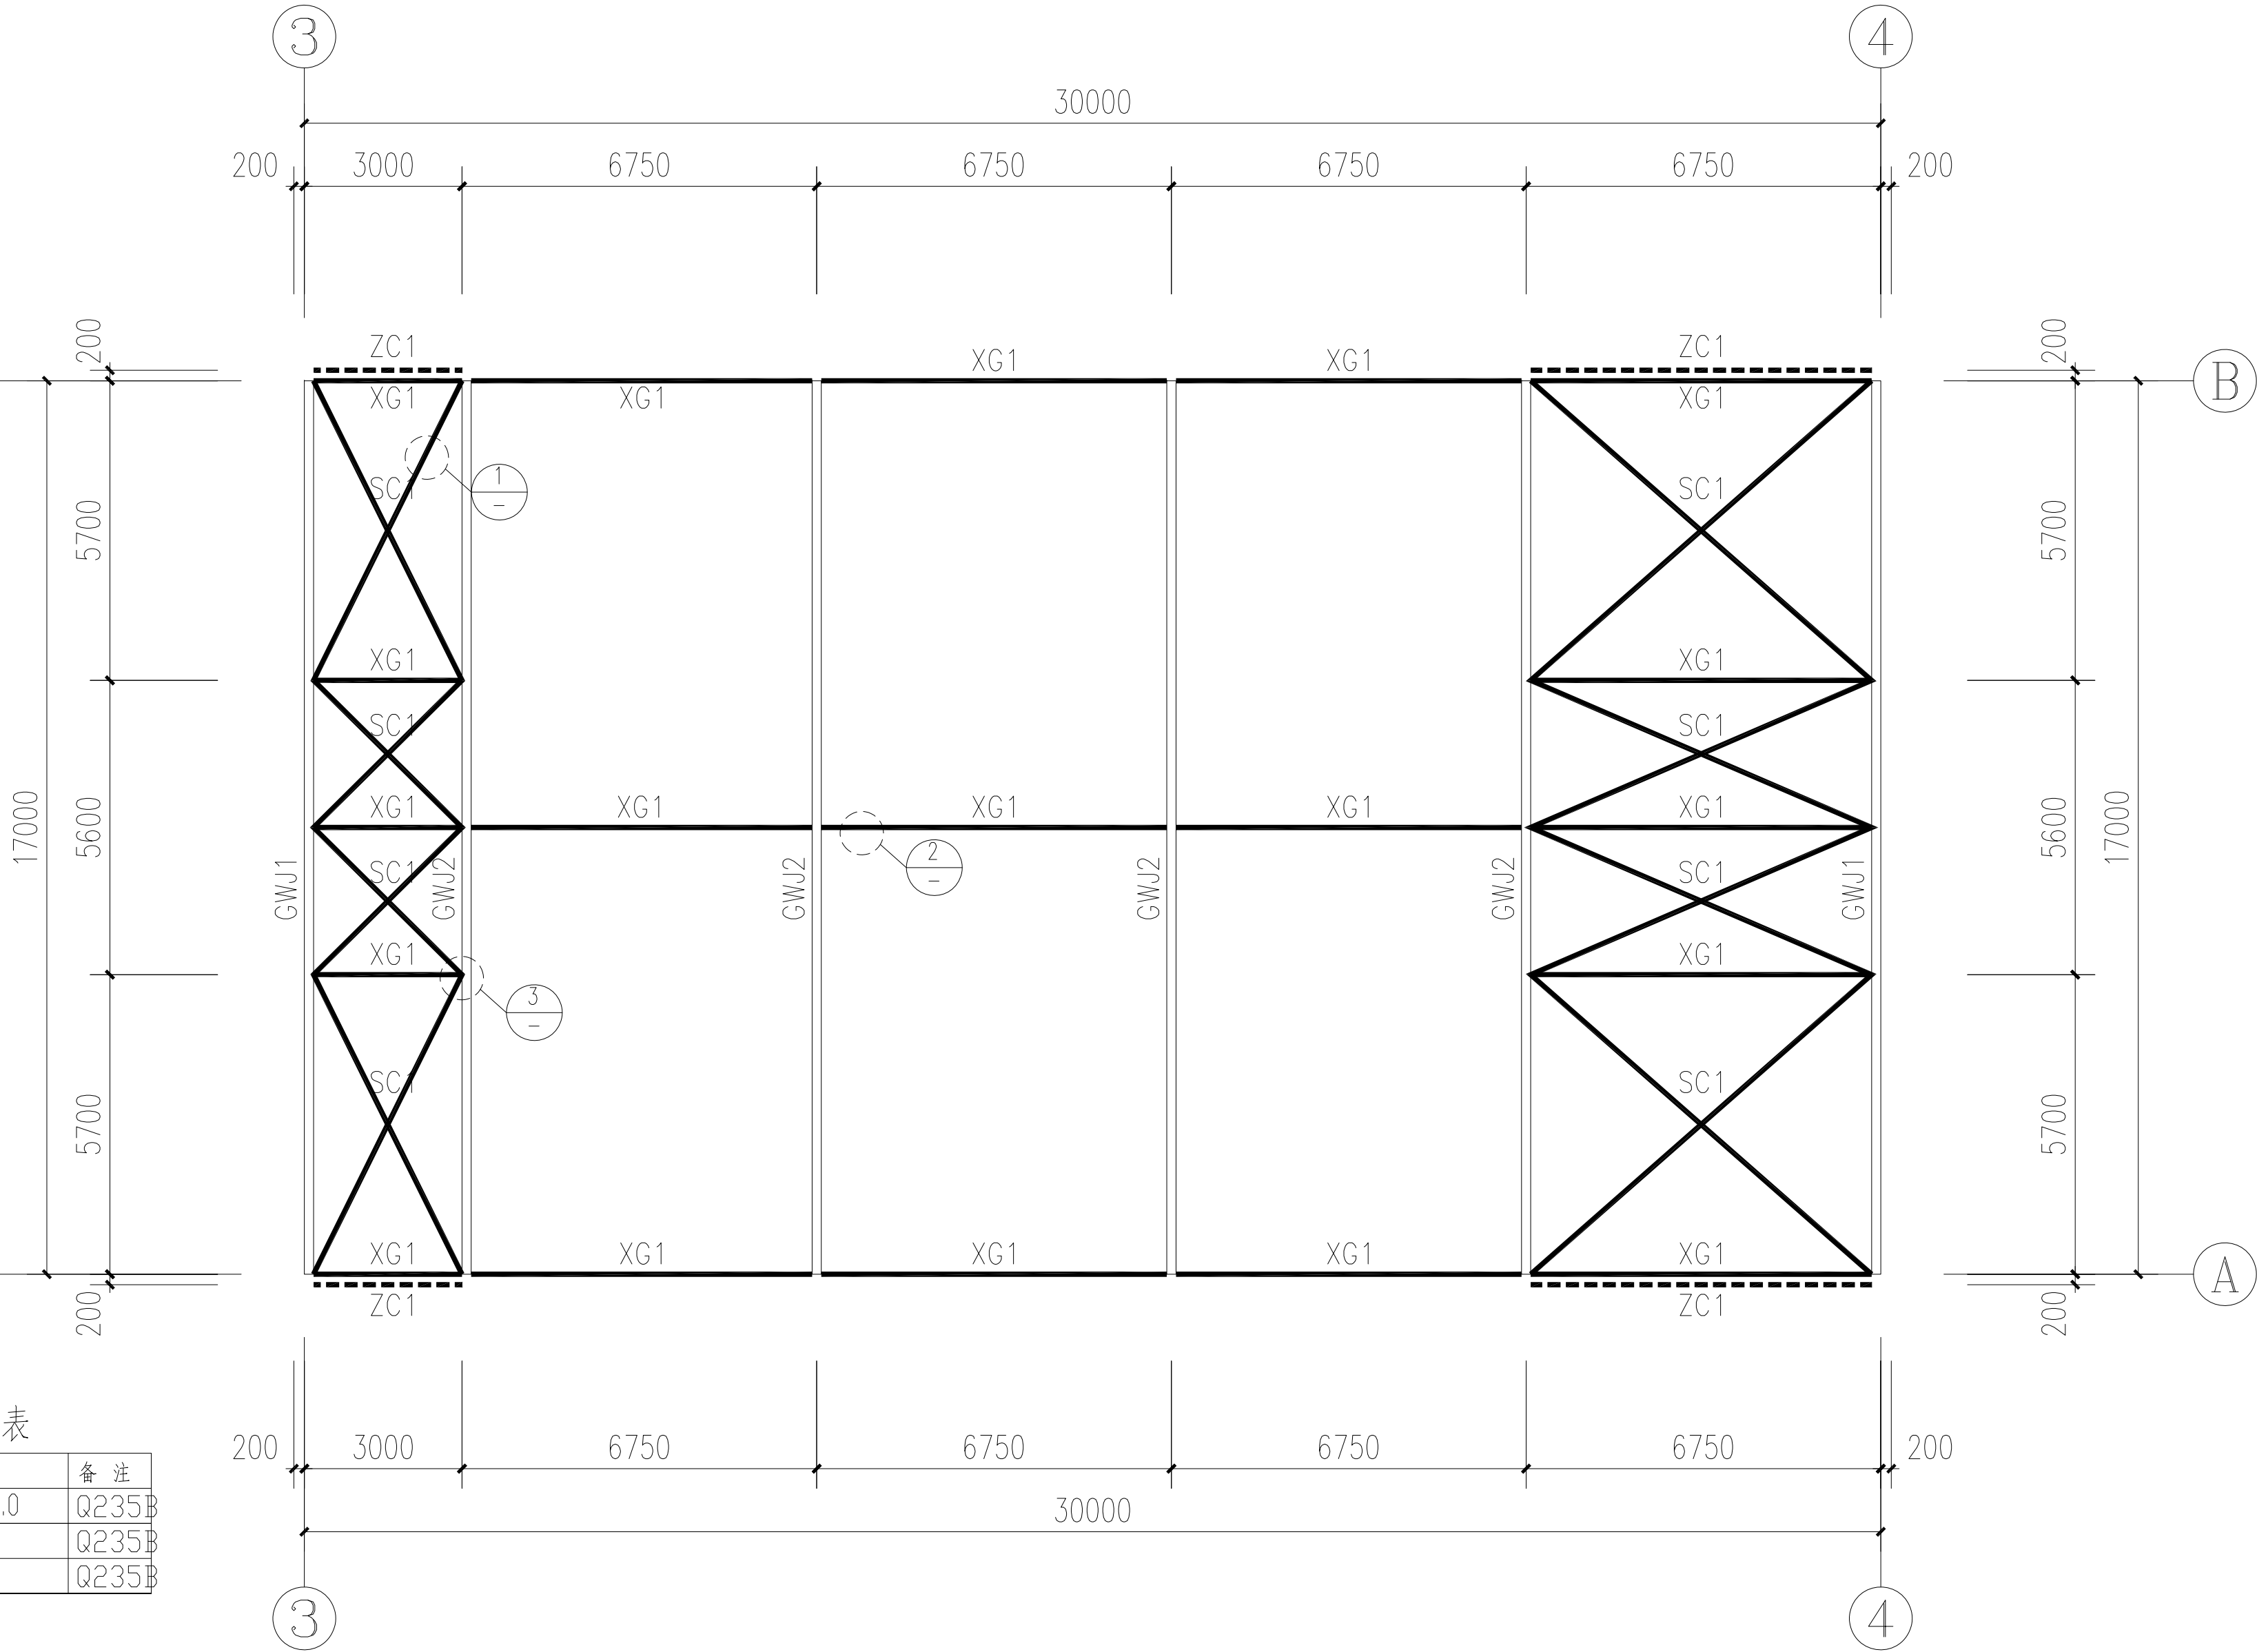


材料表

编号	规 格	备 注
XG1	圆钢管 $\phi 114 \times 4.0$	Q235B
SC1	$\phi 25$ 圆钢	Q235B
ZC1	$\phi 25$ 圆钢	Q235B


屋面结构平面布置图 1:100

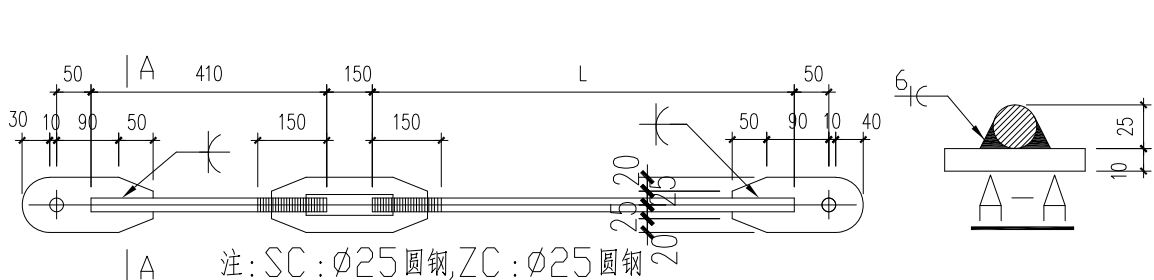


① SC1、ZC1详图

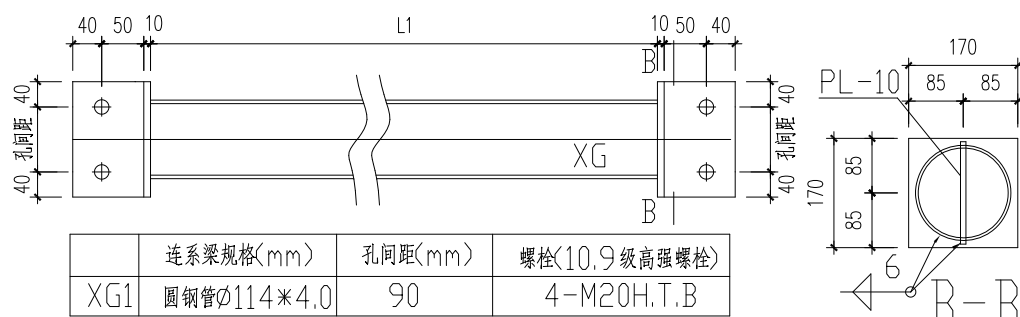


② XG详图及规格表

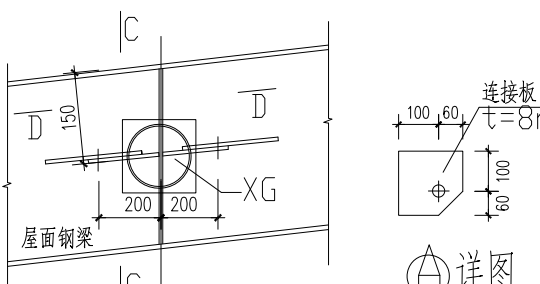

③ 屋架与XG及SC接头详图

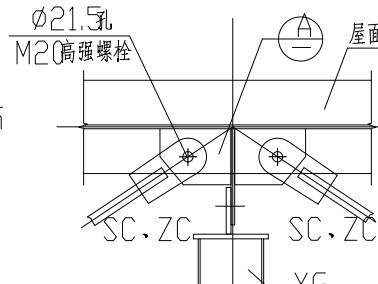


D-D详图

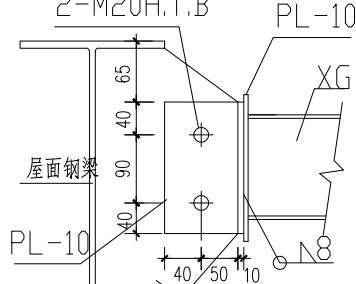


C-C详图

各专业会签栏





专业名称	专业名称	专业名称	专业名称	专业名称	专业名称
结构	建筑	电气	给排水	暖通	其他
姓名	姓名	姓名	姓名	姓名	姓名
姓名	姓名	姓名	姓名	姓名	姓名
姓名	姓名	姓名	姓名	姓名	姓名
姓名	姓名	姓名	姓名	姓名	姓名

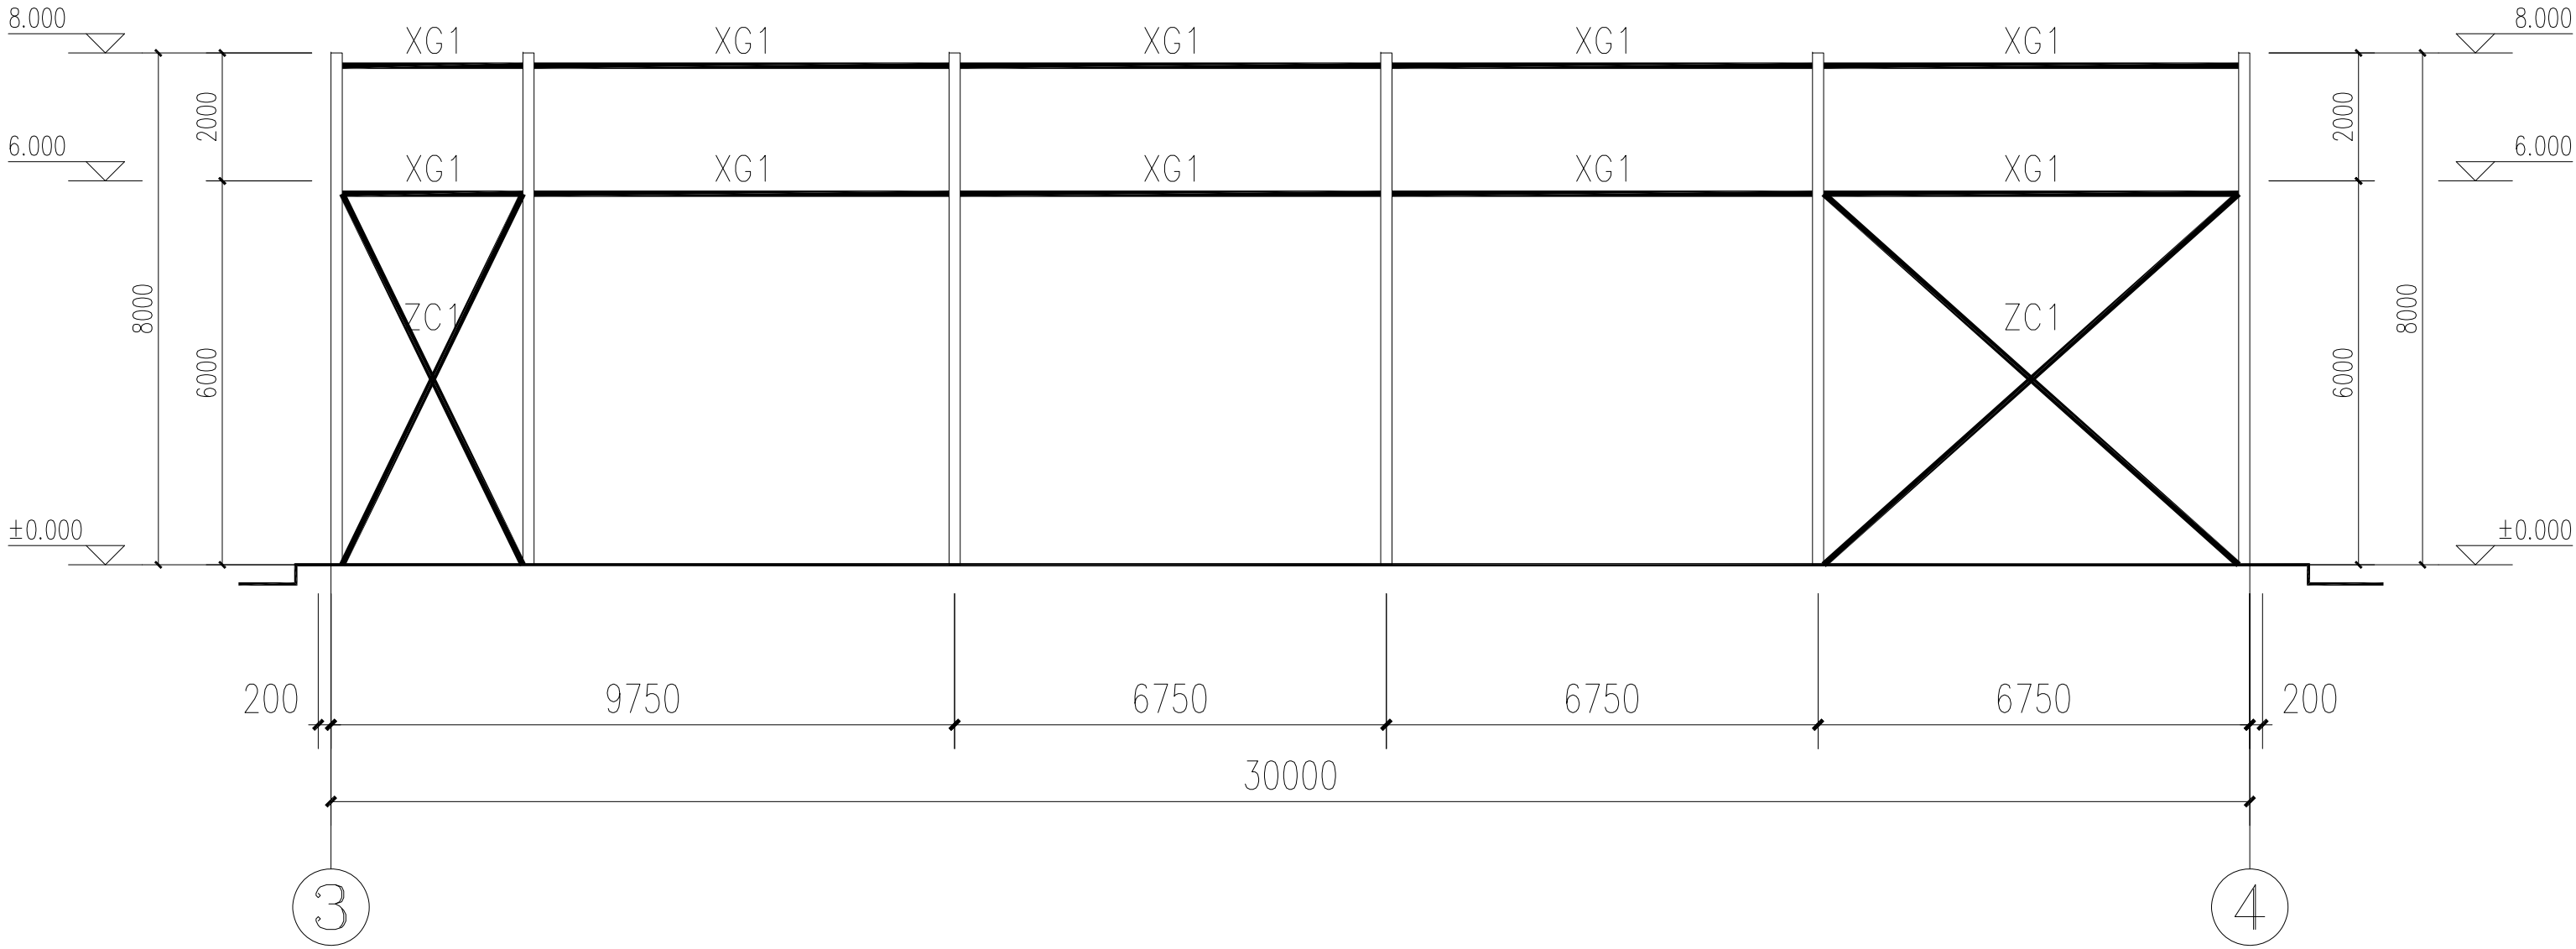


3~4 轴墙面结构布置图 1:100

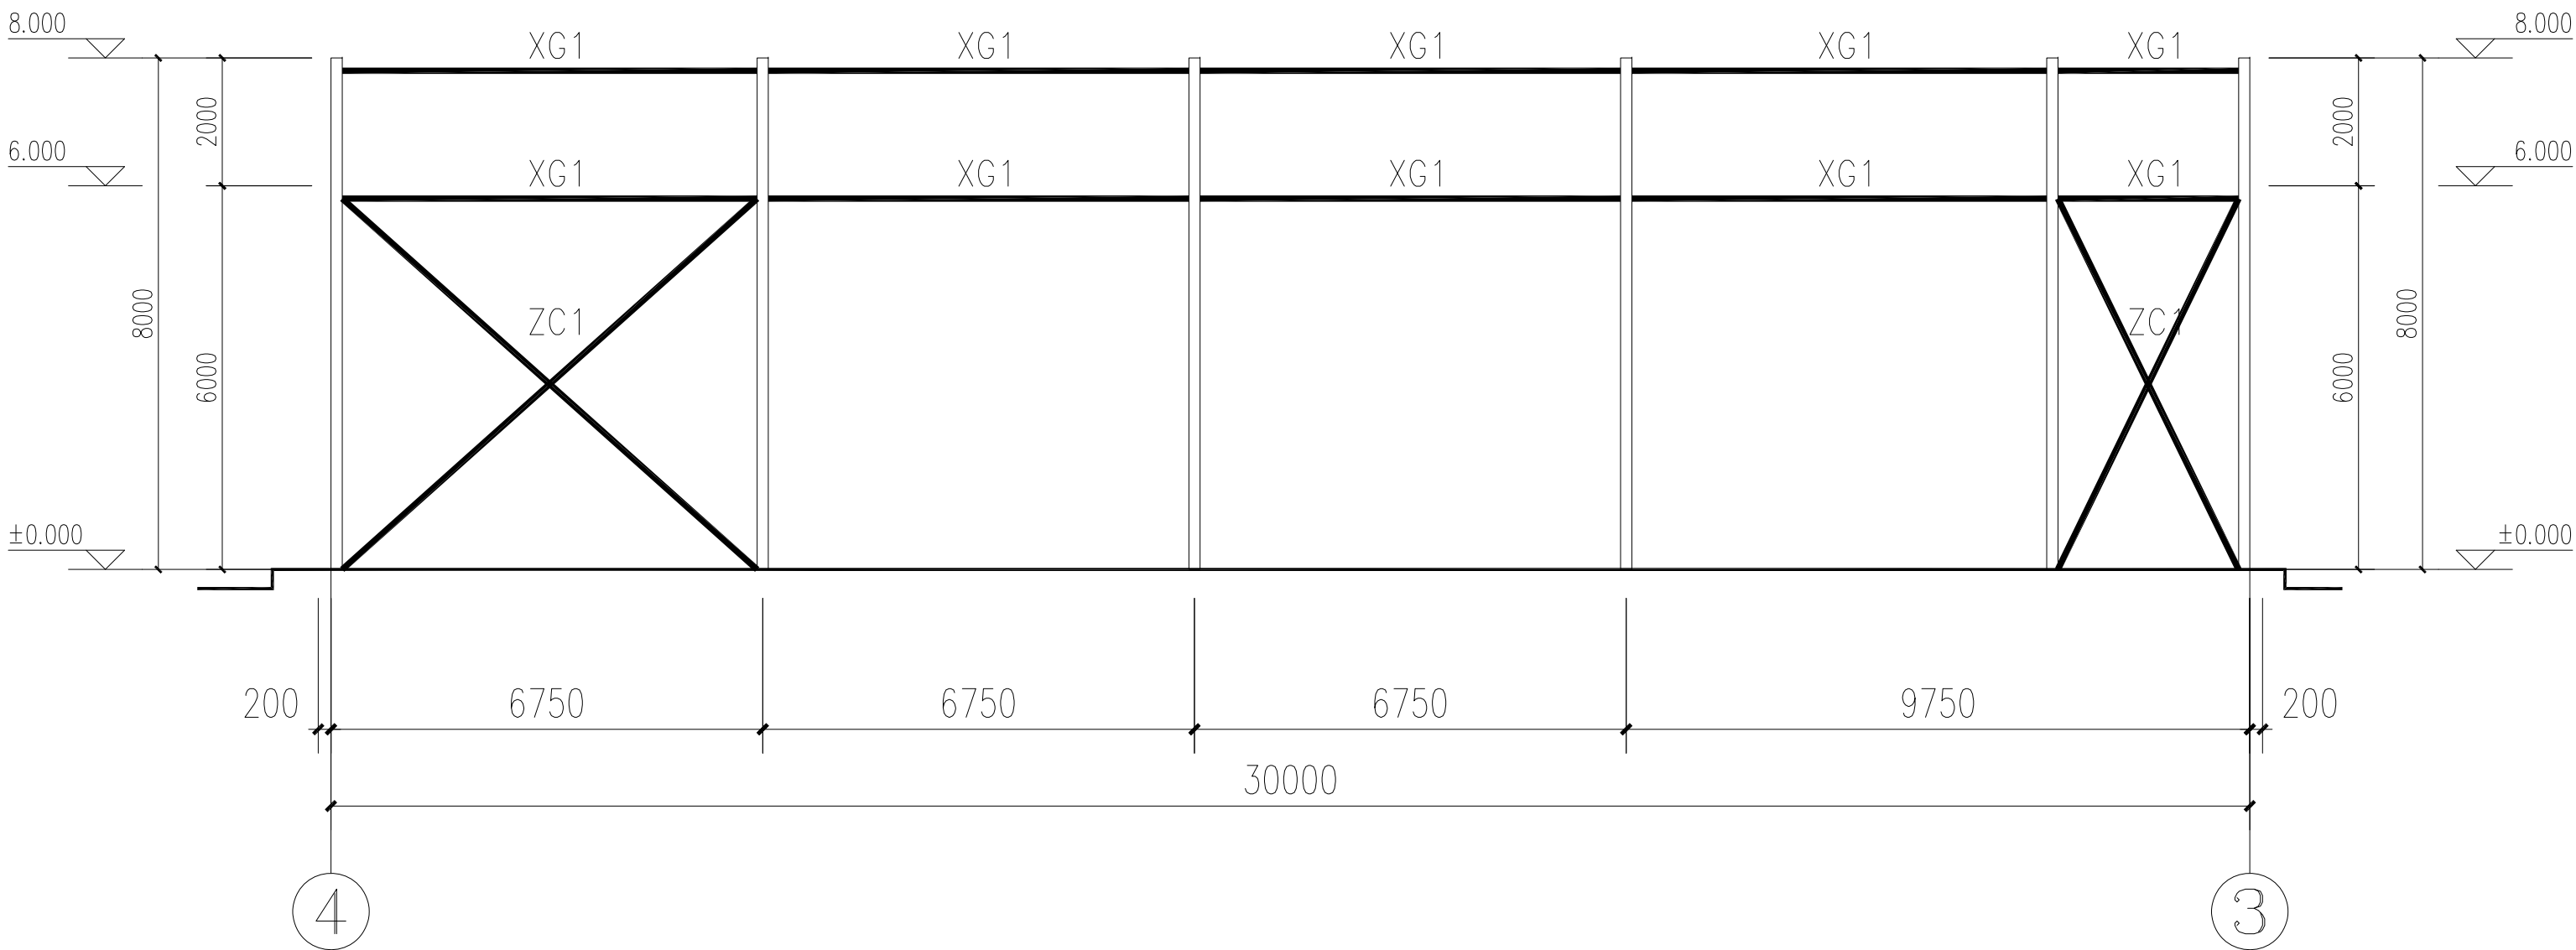


3~4 轴墙面结构布置图 1:100

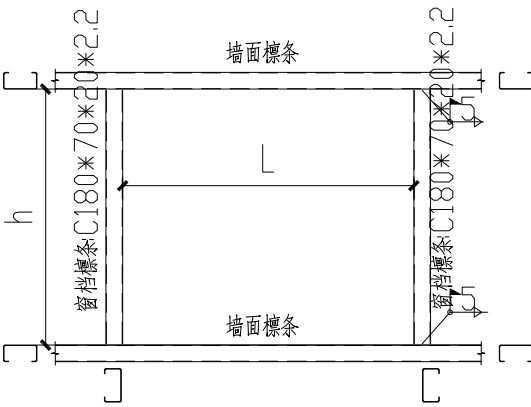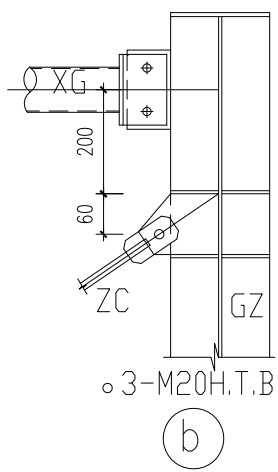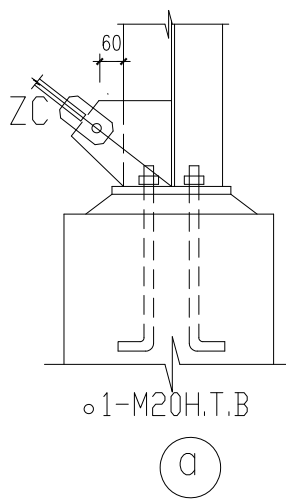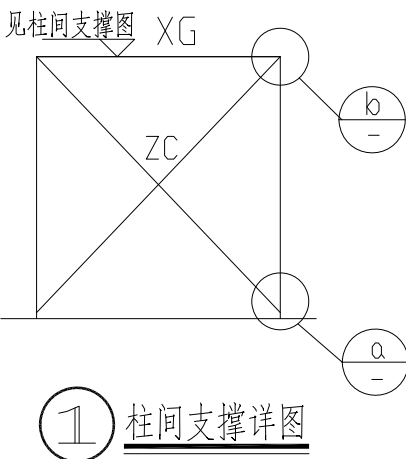


窗档连接大样图

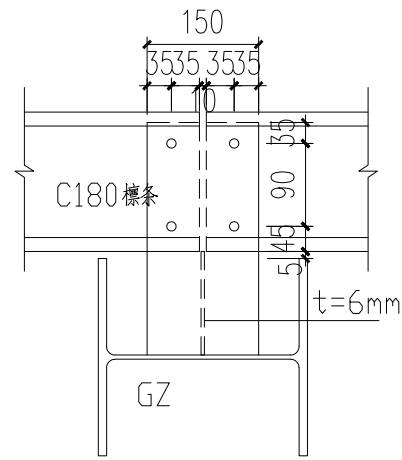

GZ与墙面檩条连接详图

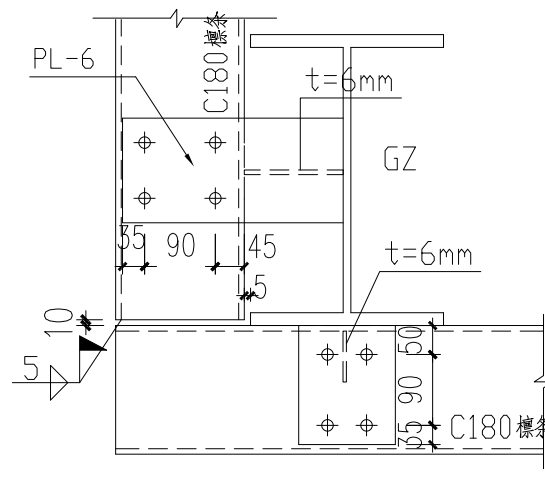

墙面檩条转角连接详图

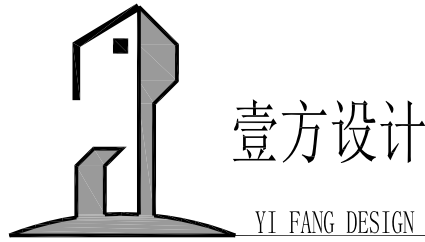

建筑行业建筑工程乙级
工程设计市政行业乙级 证书编号: A235063484
风景园林工程设计专项乙级

第 1 版图

备 注:
本套图纸未经规划部门同意和审图机构认可,
不得用于现场施工, 仅供业主建设投资前估算建设
造价之参考图。

施工图审查批准单位:

施工图审查合格证书号:

图纸专用章:

注册建筑师执业章:

专业注册师执业章:

工程名称:

桥下空间利用及职工运动场地改造工程

子项名称:

建设单位:

莆田莆永高速公路有限责任公司




审 定	朱永广	朱永广
项目负责人	孙新磊	孙新磊
专业负责人	钟琦	钟琦
审 核	钟琦	钟琦
校 对	苏松和	苏松和
设 计	余艳芬	余艳芬
制 图	余艳芬	余艳芬

图 名:

墙面结构布置图
节点详图三

工程编号		
图 别	结 施	日 期
图 号	GS-08	2023. 09

专业名称	姓名	学名	专业名称	姓名	学名
建筑构造			电气给排水暖通		

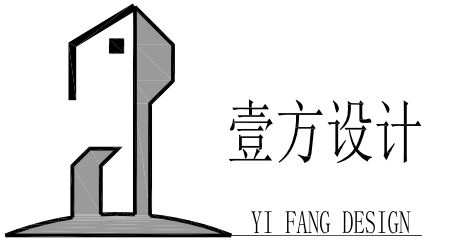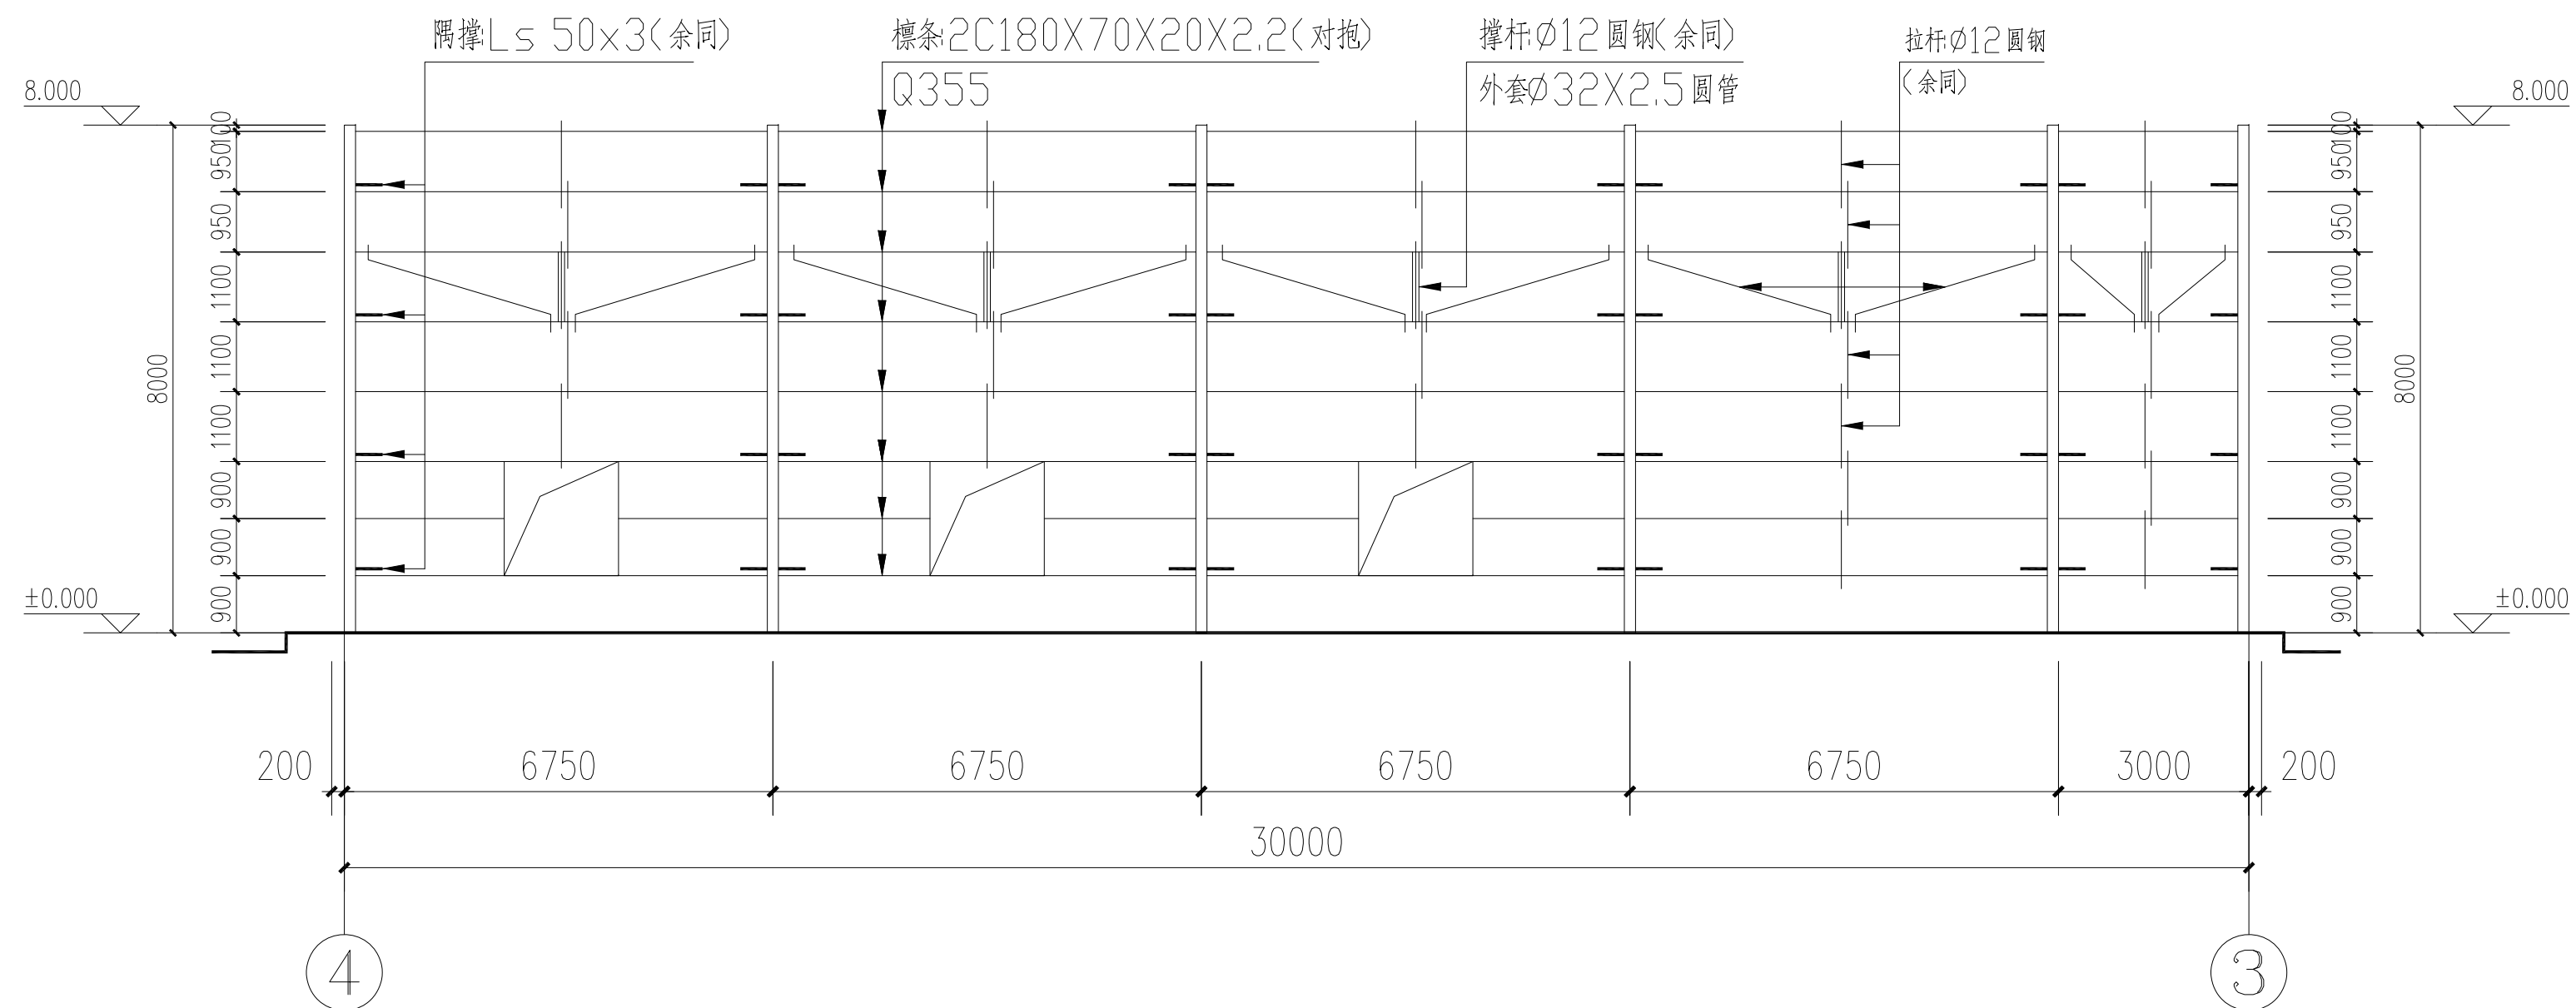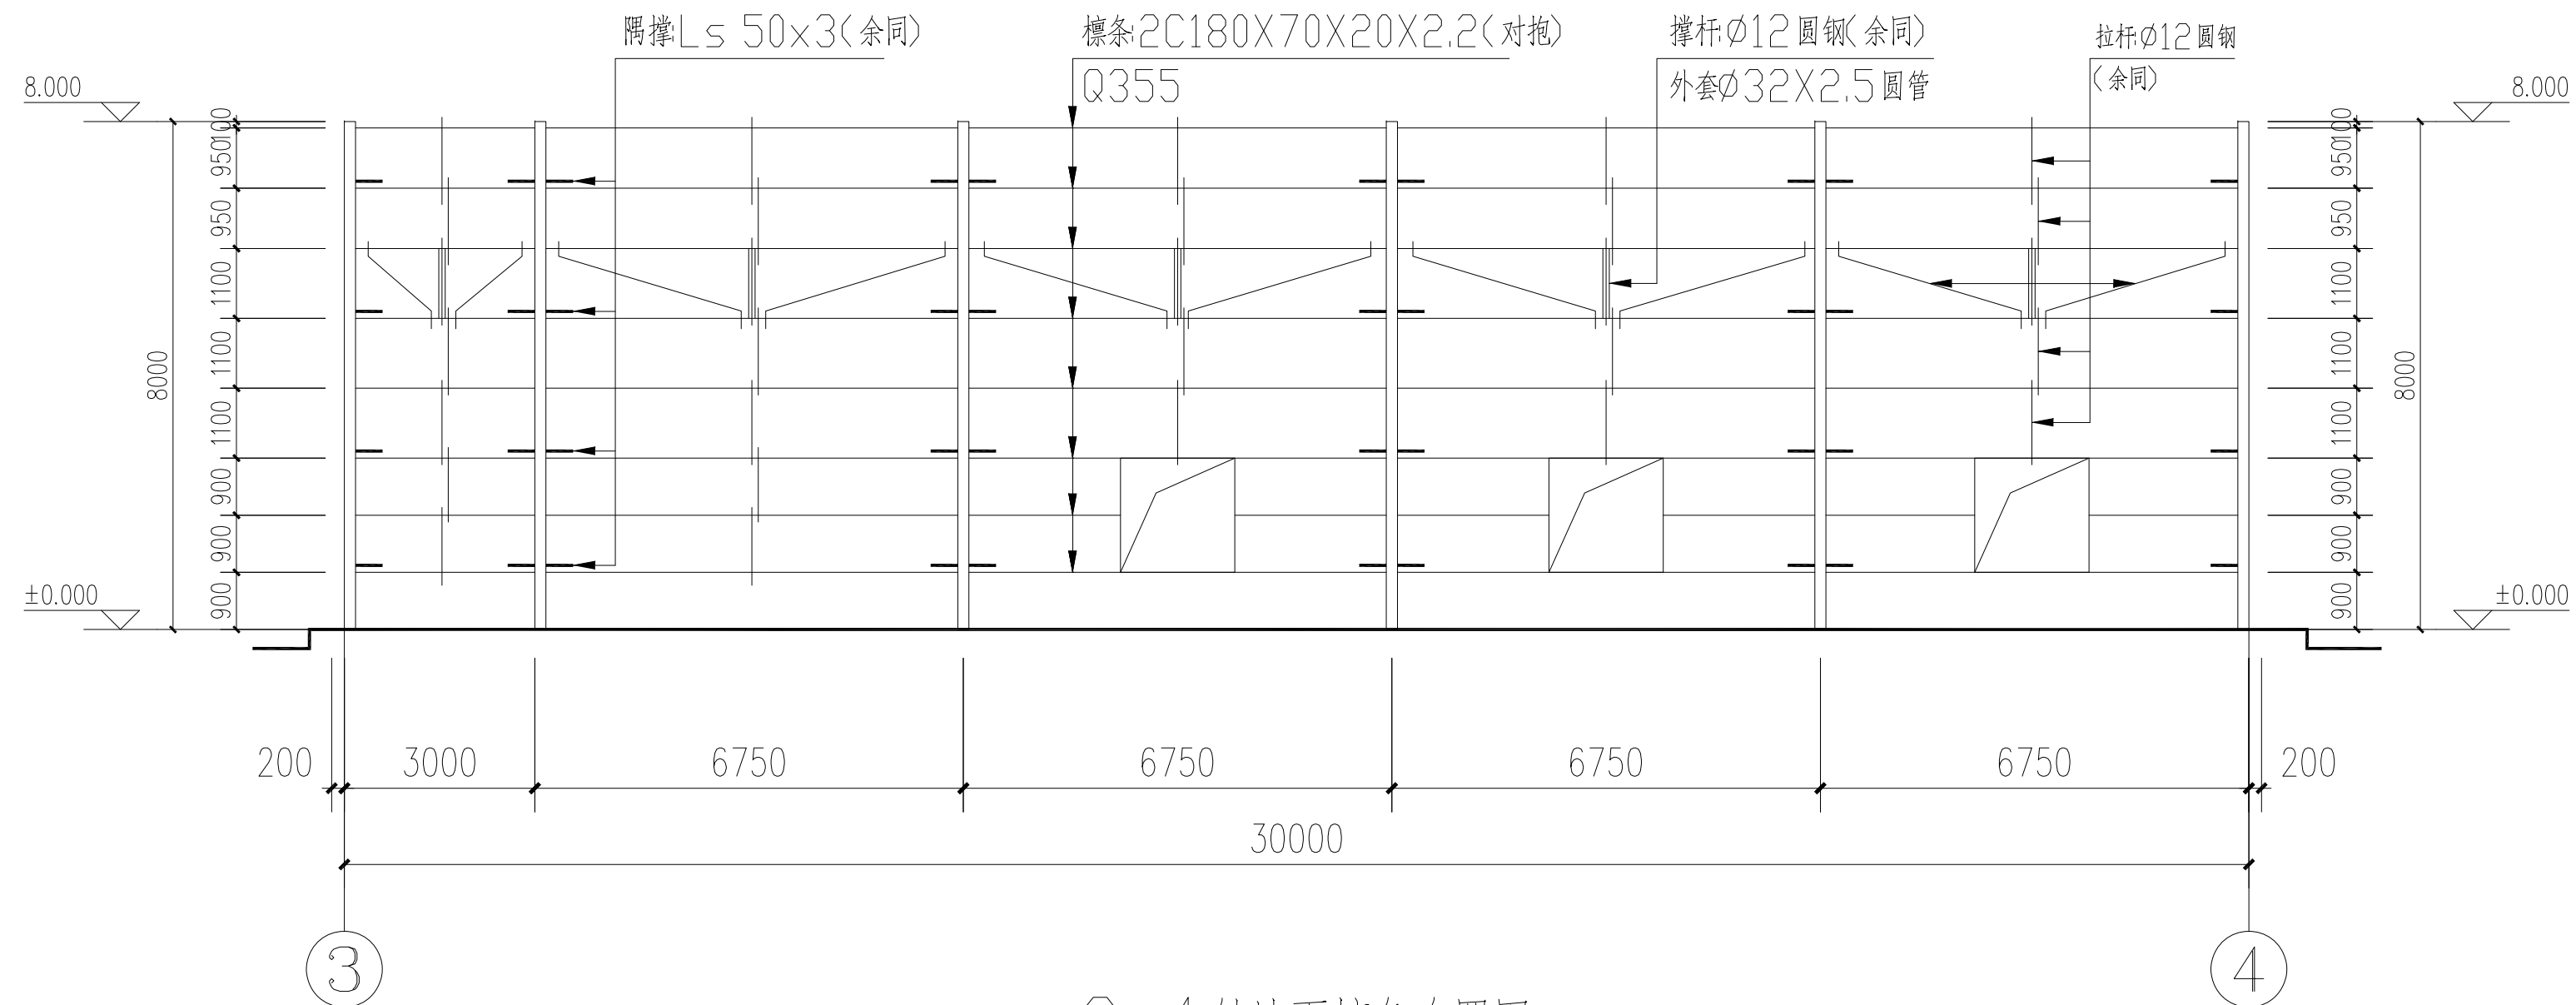

建筑行业建筑工程乙级
工程设计市政行业乙级
风景园林工程设计专项乙级

第 版图

备 注:
本套图纸未经规划部门同意和审图机构认可,
不得用于现场施工, 仅供业主建设投资前估算建设
造价之参考图。

施工图审查批准单位:

施工图审查合格证书号:

图纸专用章:

注册建筑师执业章:

专业注册师执业章:

工程名称:

桥下空间利用及职工运动场地改造工程

子项名称:

建设单位:

莆田莆永高速公路有限责任公司


审 定	朱永广	朱永广
项目负责人	孙新磊	孙新磊
专业负责人	钟琦	钟琦
审 核	钟琦	钟琦
校 对	苏松和	苏松和
设 计	余艳芬	余艳芬
制 图	余艳芬	余艳芬

图 名:


3~4轴墙面檩条布置图
4~3轴墙面檩条布置图

工程编号		
图 别	结 施	日 期
图 号	GS-09	2023. 09





专业名称	专业名称	专业名称	专业名称	专业名称	专业名称
姓名	姓名	姓名	姓名	姓名	姓名
签字	签字	签字	签字	签字	签字
日期	日期	日期	日期	日期	日期
专业名称	专业名称	专业名称	专业名称	专业名称	专业名称
姓名	姓名	姓名	姓名	姓名	姓名
签字	签字	签字	签字	签字	签字
日期	日期	日期	日期	日期	日期
专业名称	专业名称	专业名称	专业名称	专业名称	专业名称
姓名	姓名	姓名	姓名	姓名	姓名
签字	签字	签字	签字	签字	签字
日期	日期	日期	日期	日期	日期

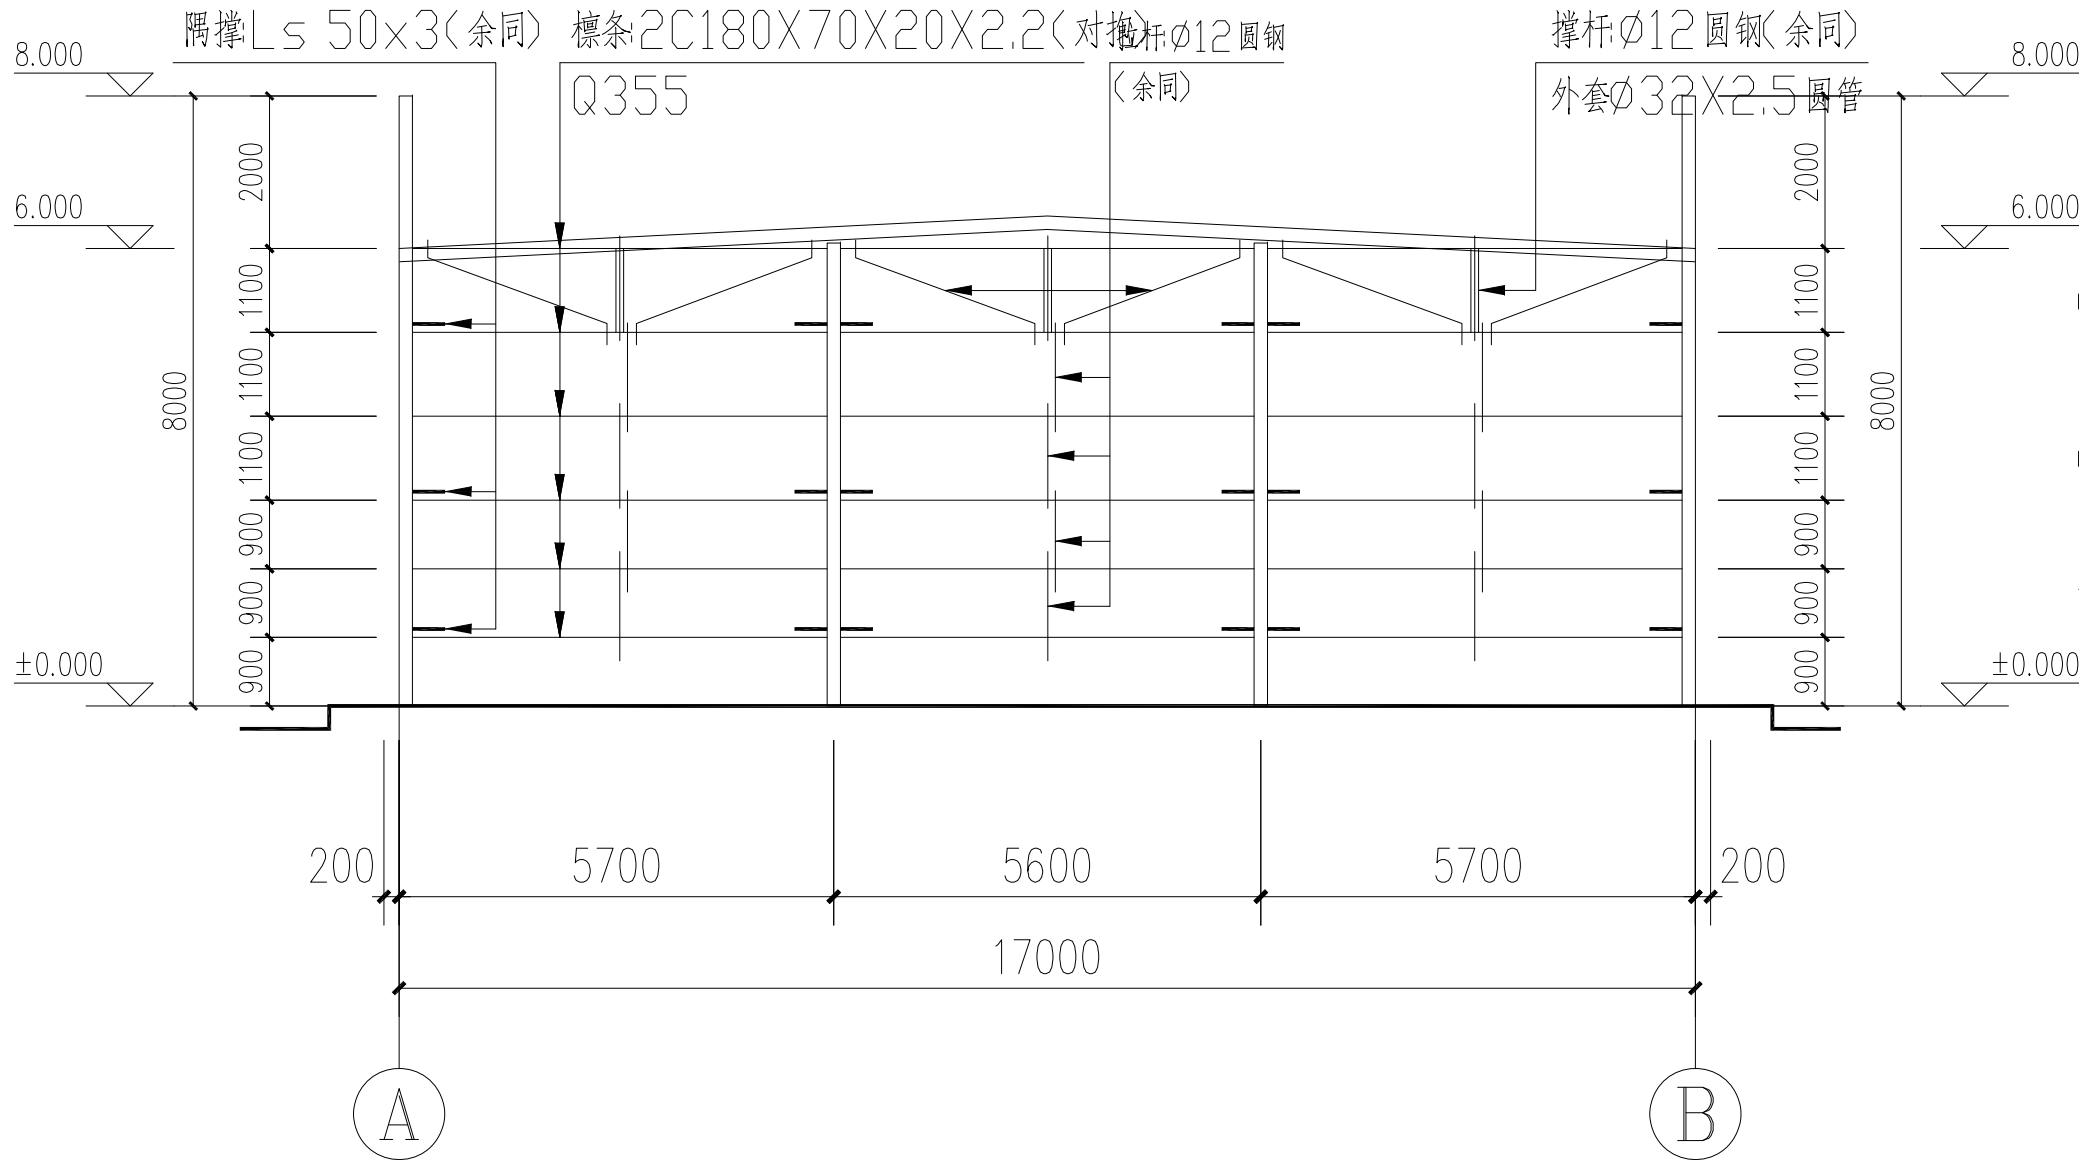

A~B 轴墙面檩条布置图:100

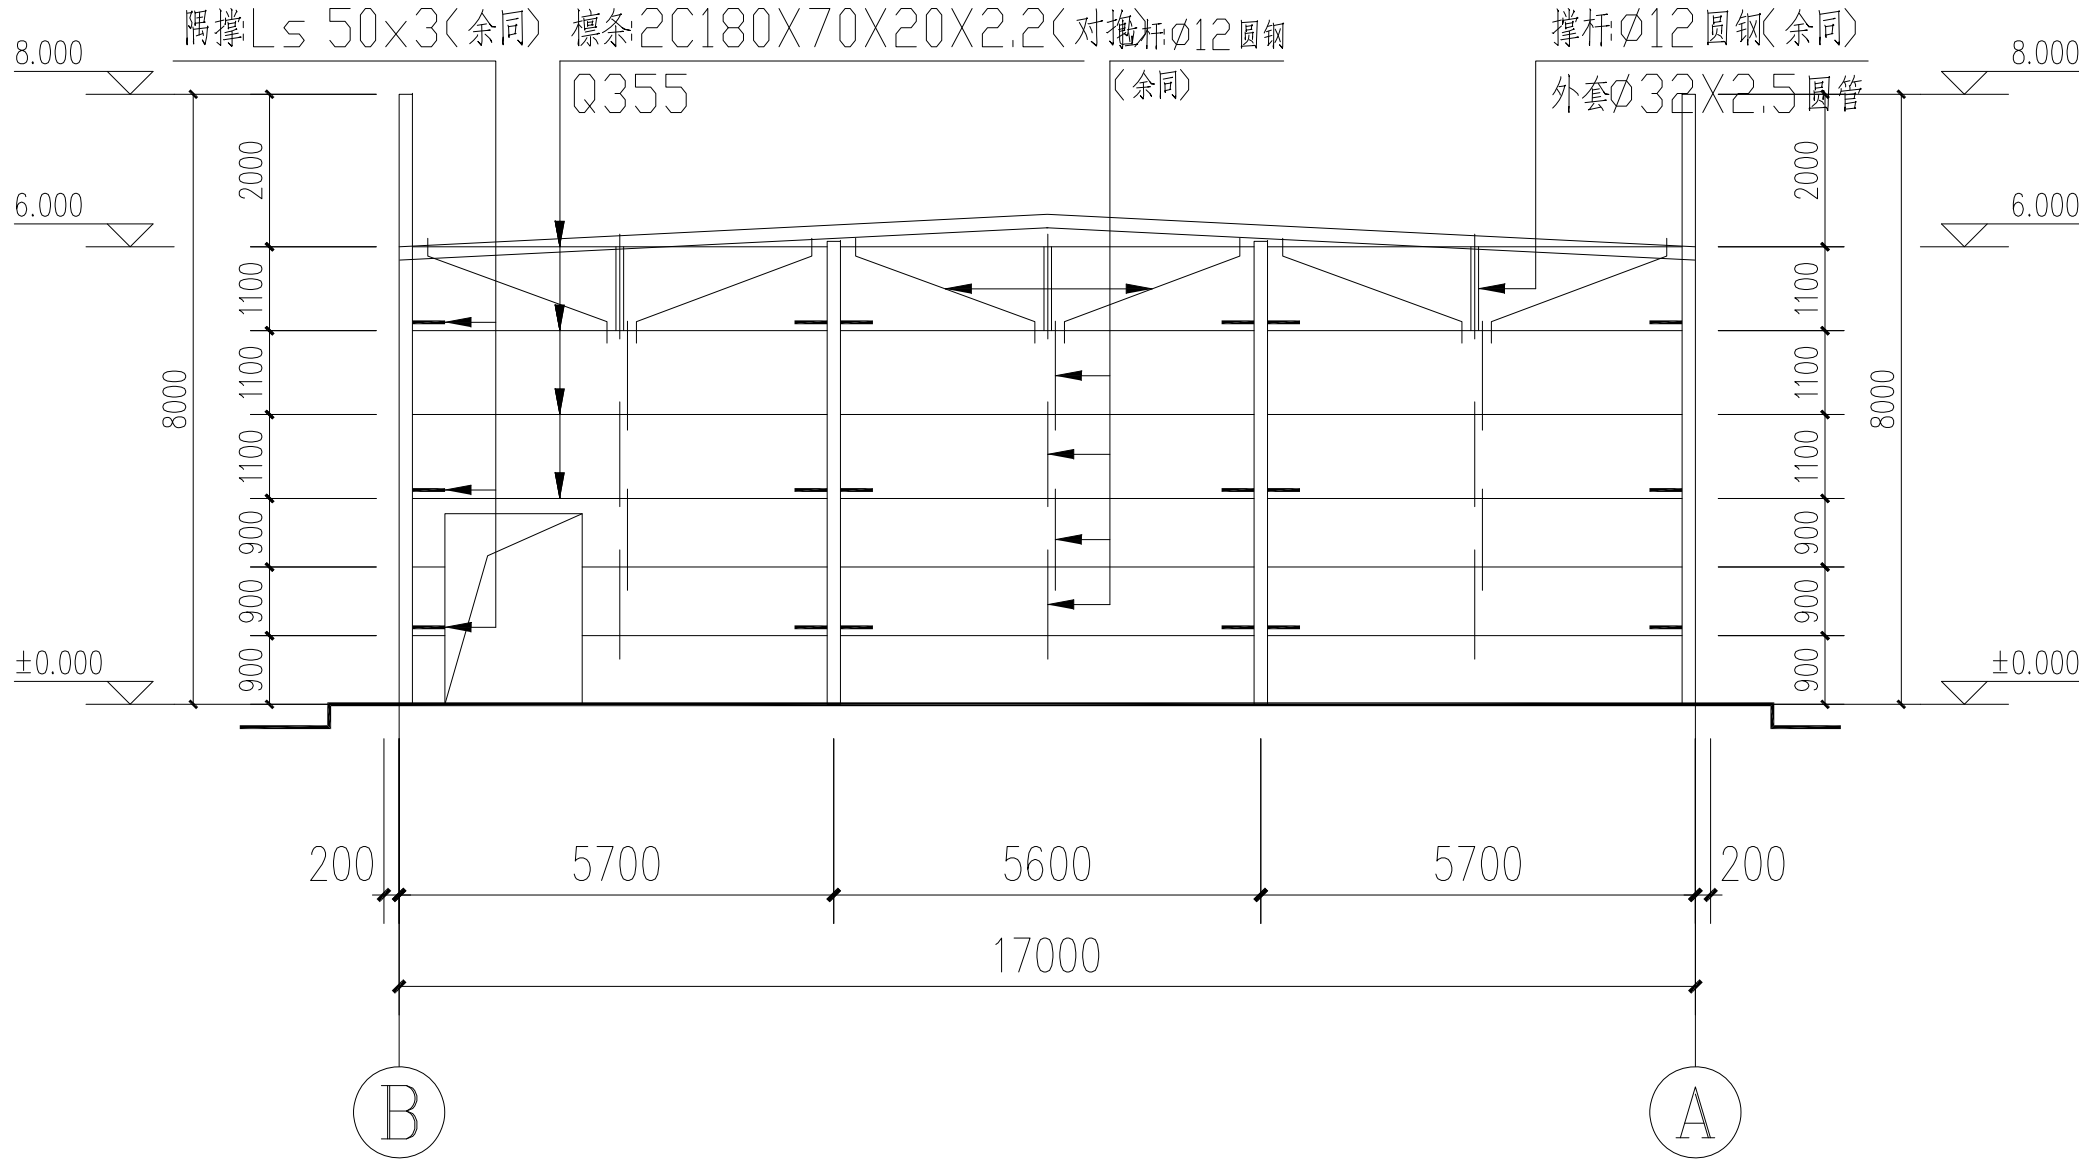

B~A 轴墙面檩条布置图:100

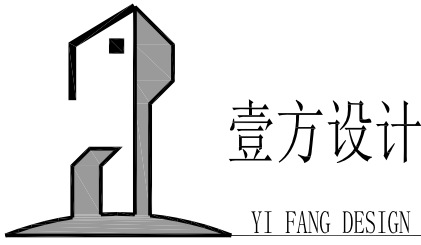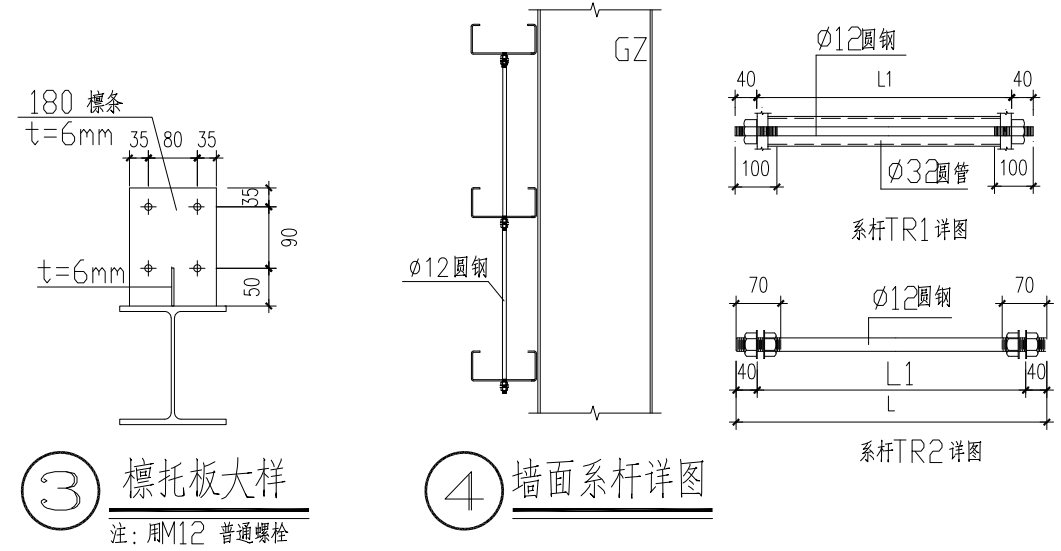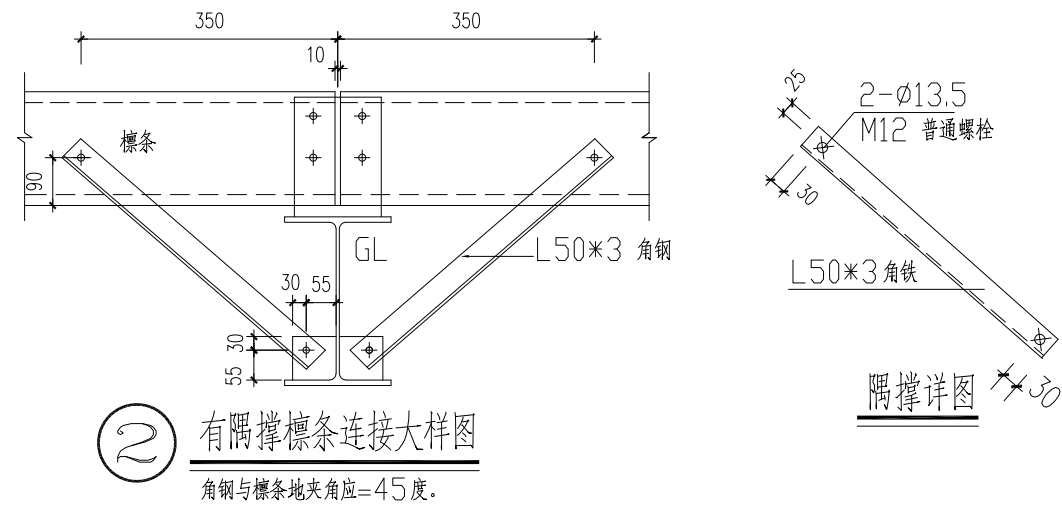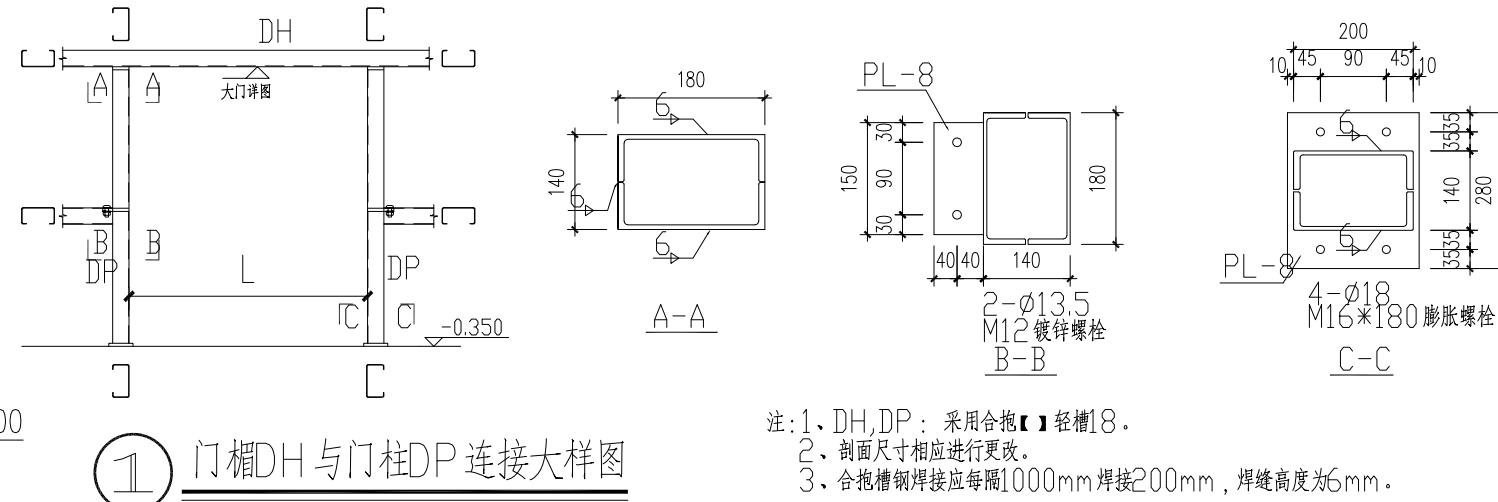

建筑行业建筑工程乙级
工程设计市政行业乙级 证书编号: A235063484
风景园林工程设计专项乙级

第 1 版图

备 注:
本套图纸未经规划部门同意和审图机构认可,
不得用于现场施工, 仅供业主建设投资前估算建设
造价之参考图。

施工图审查批准单位:

施工图审查合格证书号:

图纸专用章:

注册建筑师执业章:

专业注册师执业章:

工程名称:

桥下空间利用及职工运动场地改造工程

子项名称:

建设单位:

莆田莆永高速公路有限责任公司

审 定	朱永广	朱永广
项目负责人	孙新磊	孙新磊
专业负责人	钟琦	钟琦
审 核	钟琦	钟琦
校 对	苏松和	苏松和
设 计	余艳芬	余艳芬
制 图	余艳芬	余艳芬


图 名:

A~B轴墙面檩条布置图
B~A轴墙面檩条布置图 节点详图四

工程编号		
图 别	结 施	日 期
图 号	GS-10	2023. 09


各专业会签栏

专业名称	姓名	日期
结构		
建筑		
电气		
暖通		
给排水		
其他		

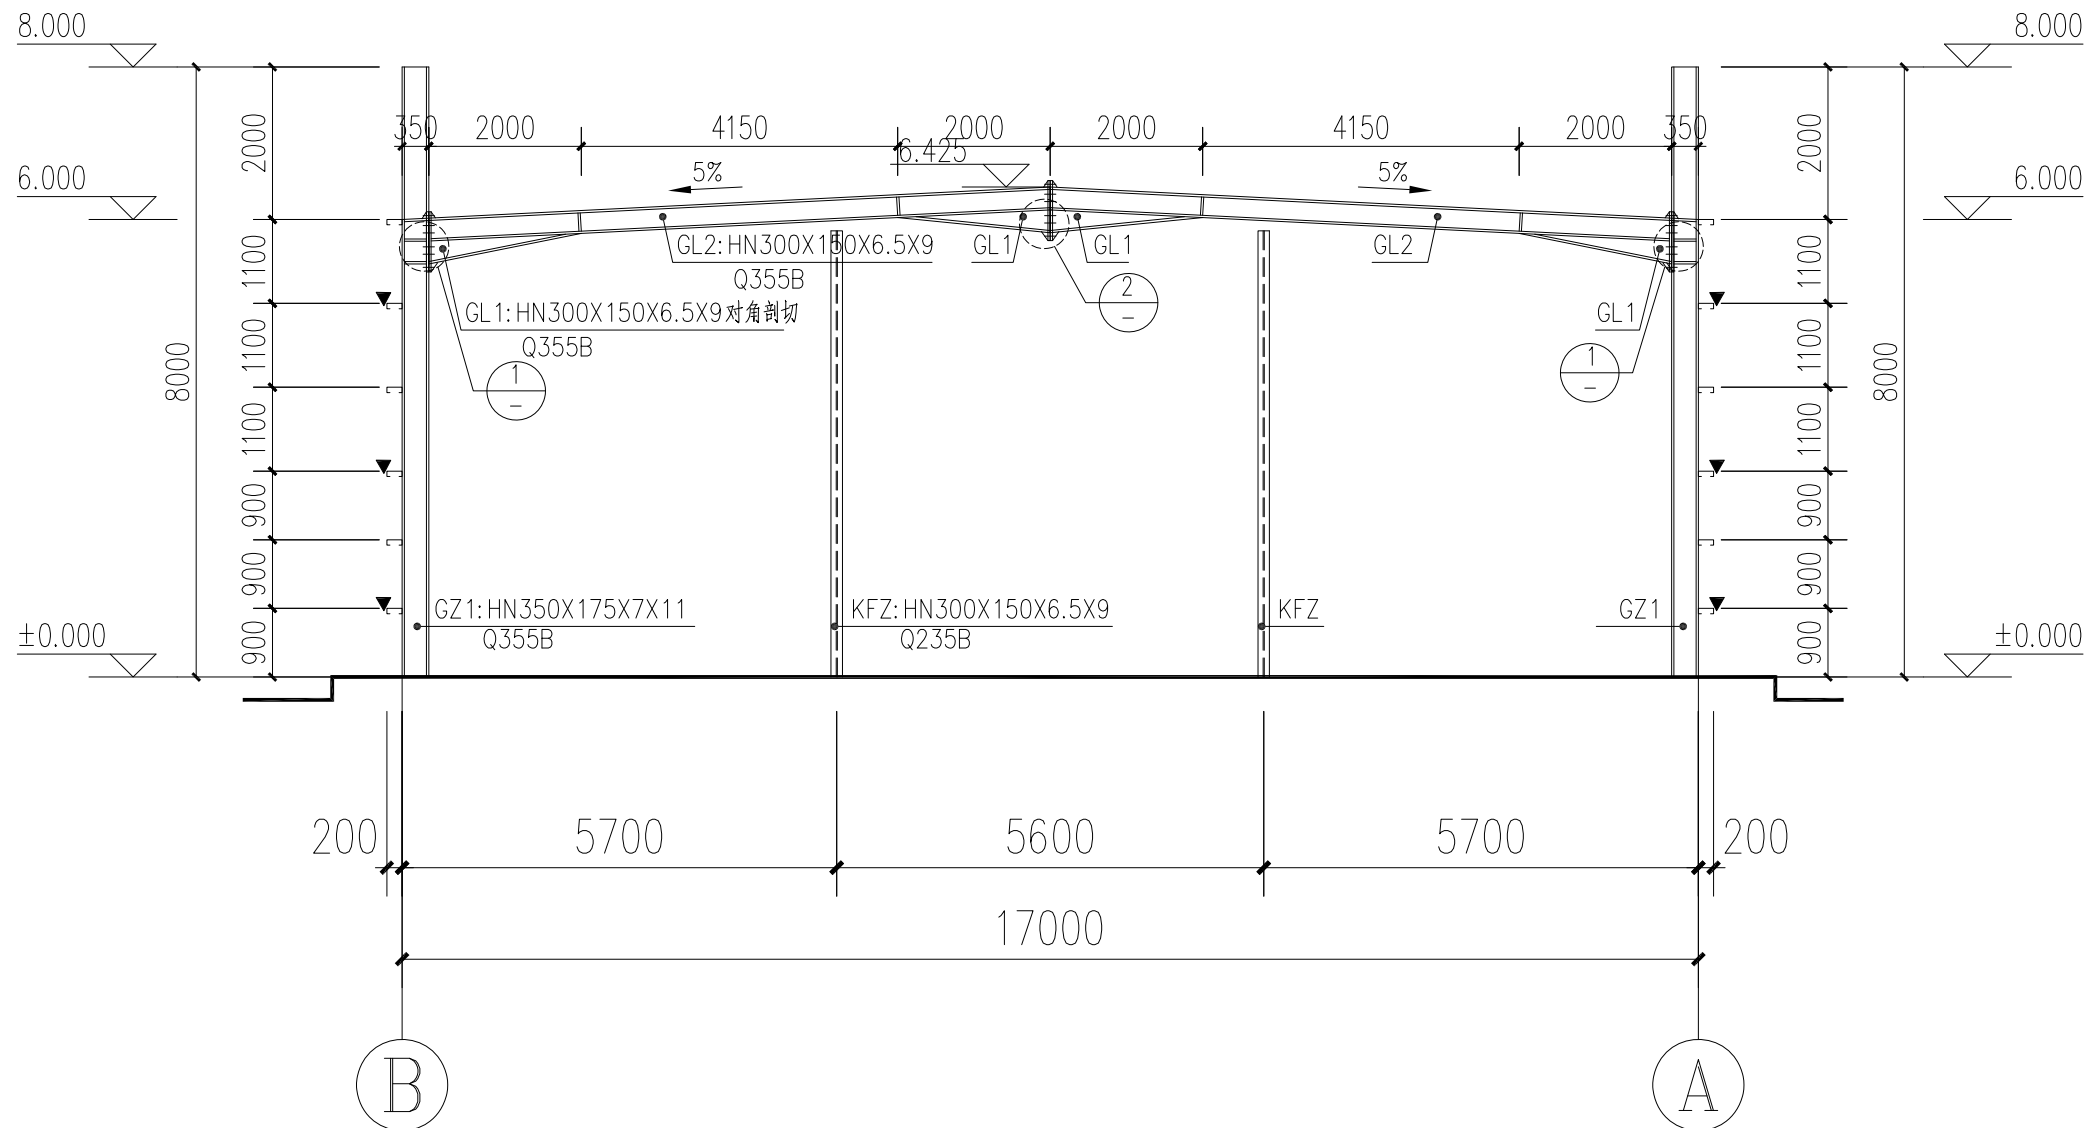


GWJ1 剖面图

注: ▼表示隅撑

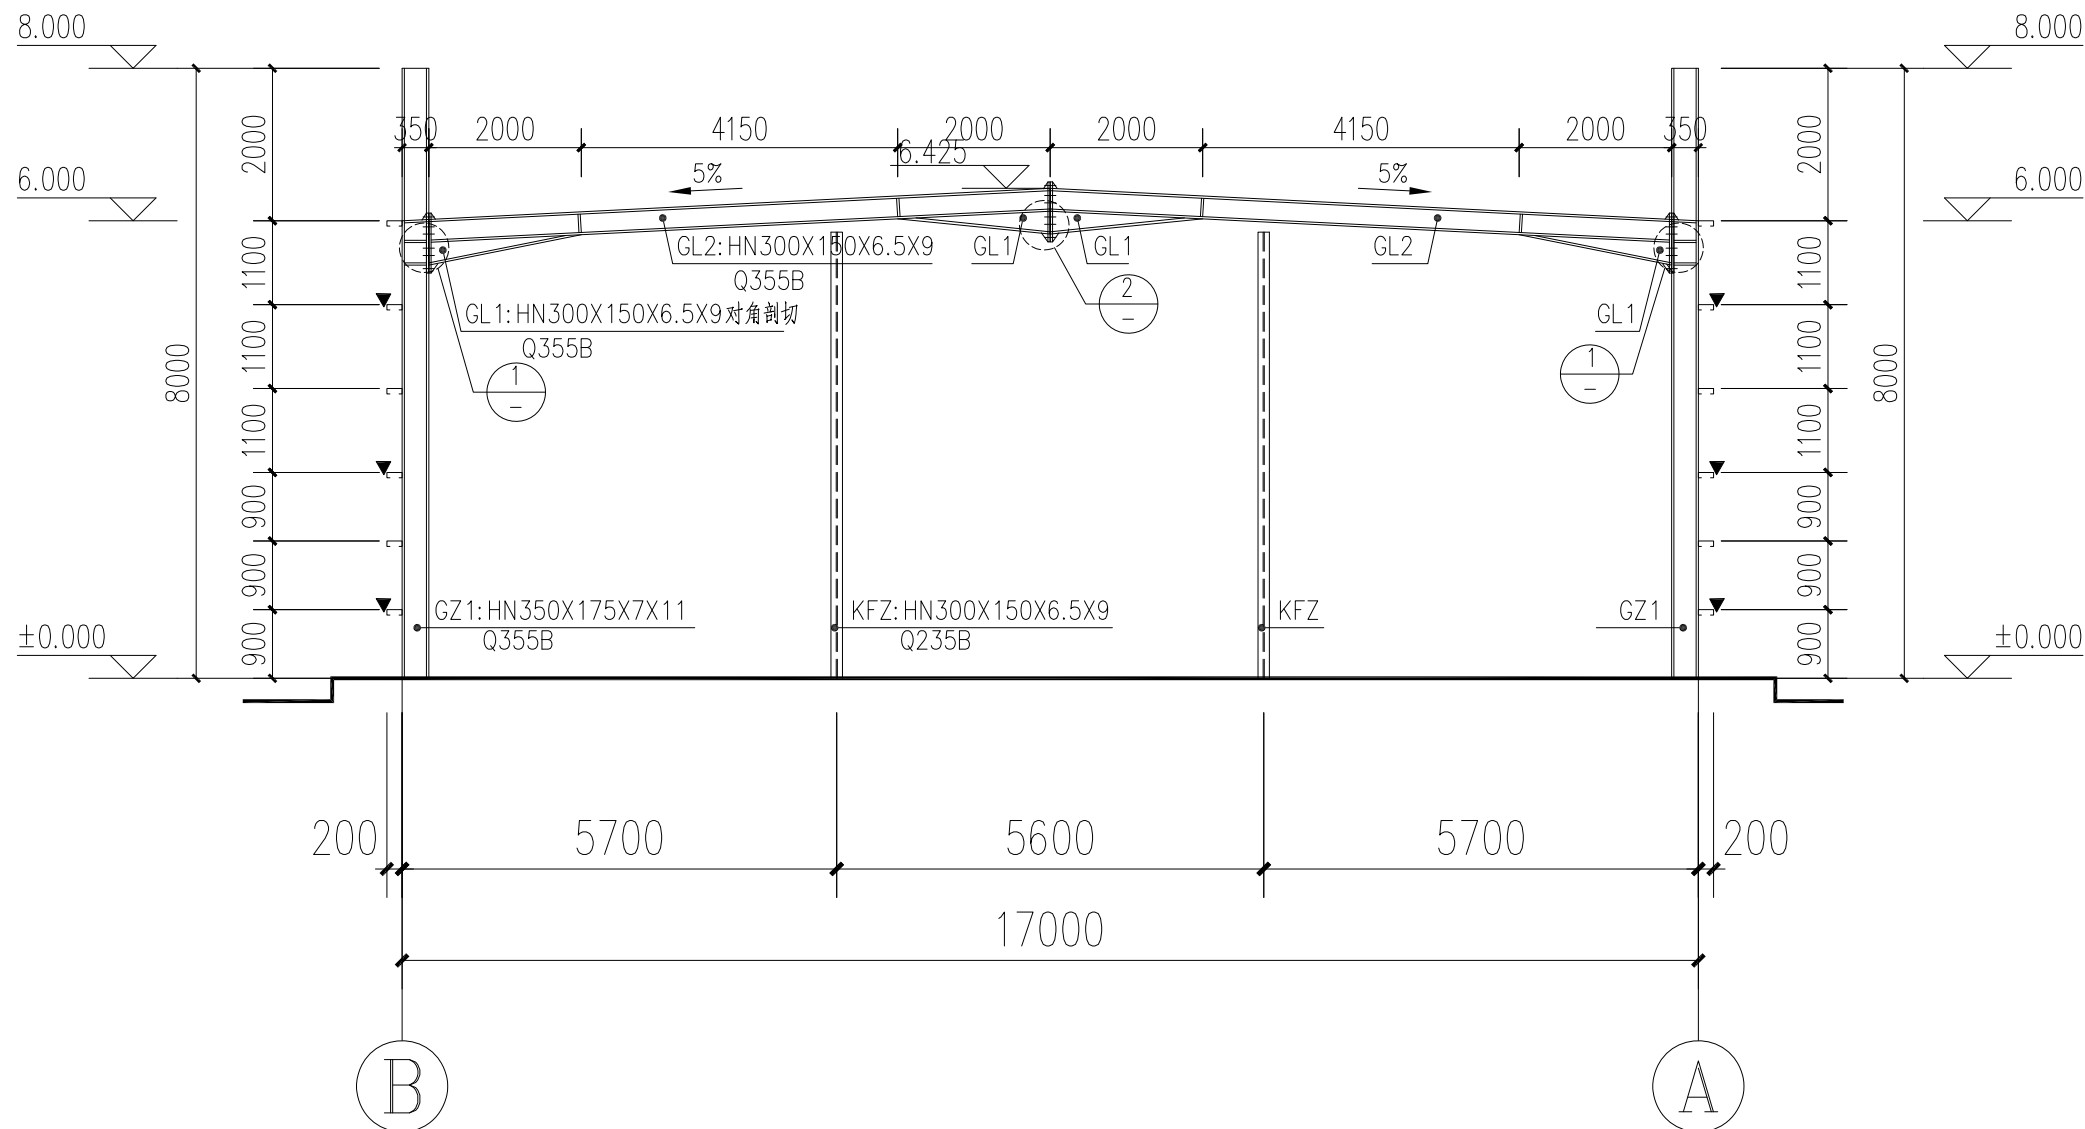


GWJ2 剖面图

注: ▼表示隅撑

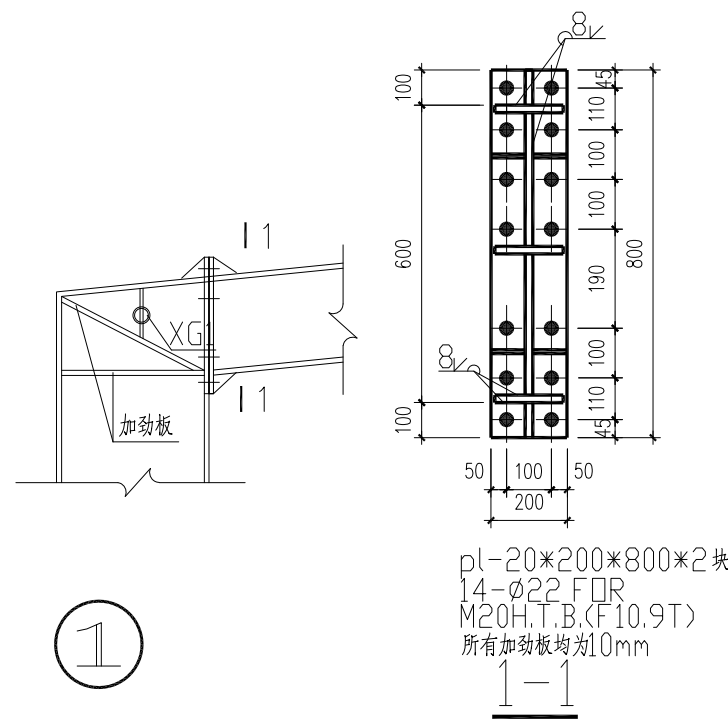


1

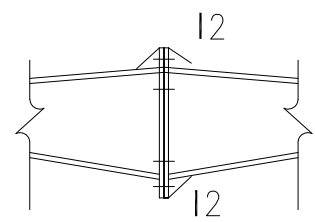

2

- 说明:
1. 材料: 未注明的钢板及型钢均为Q355B钢。
 2. 图中未注明的角焊缝最小厚度为6mm。
 3. 刚架梁柱的腹板和翼缘的对接焊缝以及腹板、翼缘与传力端板间的连接焊缝均须采用全熔透焊缝, 焊缝质量等级为二级; 腹板与翼缘的角焊缝其表面缺陷应符合二级焊缝的规定, 其余为三级。
 4. 柱底板、端板的焊接为全熔透焊接, 焊缝质量不低于二级。
 5. 所有未注明加劲板均为8mm。

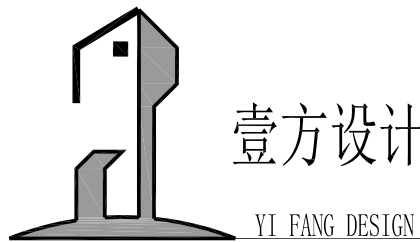

建筑行业建筑工程乙级
工程设计市政行业乙级 证书编号: A235063484
风景园林工程设计专项乙级

第 1 版图

备 注:
本套图纸未经规划部门同意和审图机构认可, 不得用于现场施工, 仅供业主建设投资前估算建设造价之参考图。

施工图审查批准单位:

施工图审查合格证书号:

图纸专用章:

注册建筑师执业章:

专业注册师执业章:

工程名称:

桥下空间利用及职工运动场地改造工程

子项名称:

建设单位:

莆田莆永高速公路有限责任公司

审 定	朱永广	朱永广
项目负责人	孙新磊	孙新磊
专业负责人	钟琦	钟琦
审 核	钟琦	钟琦
校 对	苏松和	苏松和
设 计	余艳芬	余艳芬
制 图	余艳芬	余艳芬

图 名:

GWJ剖面图 节点详图五

工程编号		
图 别	结 施	日 期
图 号	GS-11	2023. 09